


Belső Északi Homlokzat M=1:100

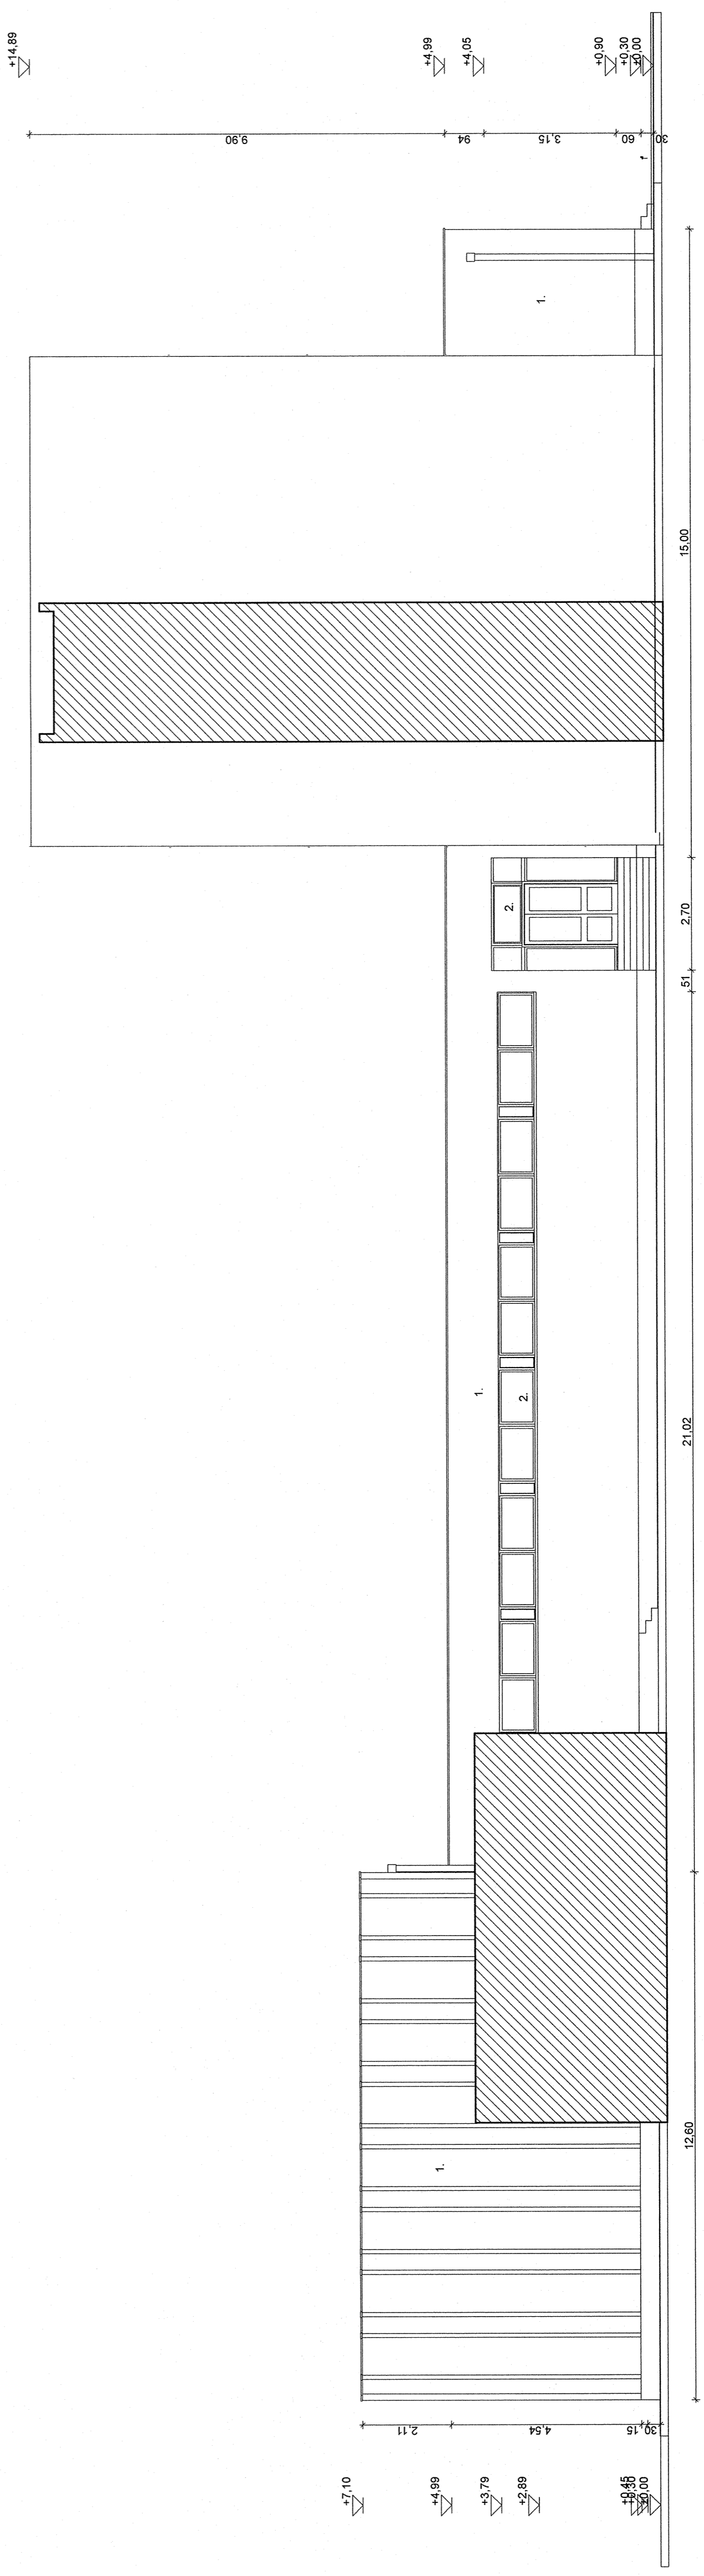

Belső Nyugati Homlokzat M=1:100

- 1. FEHÉR FESTÉS
- 2. FEHÉR NYILÁSZÁROK
- 3. FEHÉR NYILÁSZÁROK
- 4. SÓTETSZÜRKE NYILÁSZÁROK
- 5. BARNÁ NYILÁSZÁROK

MÓDOSÍTÁS LEÍRÁSA:		SZERESZTŐ	DÁTUM
RAJZSZÁM/JELMÓLYMÁZATA:		SZAKÁCI RAJZKÖD TERVSZÁM ALTSZÁM	
E-1-1-01		MÓDOSÍTÁS SZORZATÁNA	
2016-03		TERVKIADÁS DÁTUMA	
EREDETI ALJÁRÁS:	MÉGBÉZŐ	FELELŐS TERVEZŐ	
EZ A TERV A KELETTERV KFT. SZELLEMI TULAJDONA, MELÝ JOGGÉDELMELEN KÉSZÜL. A TERVET LÍMÁSOLNI, SZOKSZERESZTANI, A SZERZŐSÉGEN KÖZGÖZTETNI ÉS ELTÉRŐ, ELTÉRŐEN HASZNÁLNI TILOS. KÖZLEMÉNYEN, MEGADNI NEVELENTI CSÁKA KELETTERV KFT. IRODÁJÁRÓLÁNAK LELET.			
KELETTERV KFT.			
KELETTERV/KELETMAGYARORSZÁGI TERVEZŐ KORLÁTOLT FELELŐSÉGSÉGI TÁRSASÁG 4025 DEBRECEN, ARANY JÁNOS ÚJ. 58. TELEFON:(02) 348-234 FAX:(02) 348-183 E-mail: keletterv@keletterv.hu E-mail: info@keletterv.hu Web: www.keletterv.hu			
KAMARAI CÉGNYILVÁNTARTÁS AZONOSÍTÓ C - 9 - 028 ÉPÍTÉSZ			
BELSGÉPÍTÉSZ	STATÜSUS	ÉPÍTŐGÉPÉSZ	ELEKTROMOS
KÖZLEGGÉS	KÖZMŐ	KÉPTESEZET	ÉPÜLETSZERKEZETEK
MÉGBÉZŐ: KELETTERV/KELETMAGYARORSZÁGI TERVEZŐ KORLÁTOLT FELELŐSÉGSÉGI TÁRSASÁG 4025 DEBRECEN, ARANY JÁNOS ÚJ. 58. TELEFON:(02) 348-234 FAX:(02) 348-183 E-mail: keletterv@keletterv.hu E-mail: info@keletterv.hu Web: www.keletterv.hu			
LEÍRÁS: BELSGÉPÍTÉSZ TERV ÉS NYUGATI HOMLOKZAT FELMÉRÉS			
TERV MEGNEVEZÉSE			
Belső Északi, Belső Nyugati Homlokzat Felmérés			
MAGASZ OLYORBY Ért. 10-02-047		FELELŐS SZERESZTŐ TERÜLET	
ÉPÍTÉSZ NYILVÁNTARTÁSIK		BOMLÍTÓ ÉRT.	
MAGASZ OLYORBY		SZERESZTŐK	
CSOPORT VEZETŐ		TERVFAJTA	
MAGASZ OLYORBY		LEPTÉK	
FALJÉNY		M=1:100	
		TORZSSZÁM	
		KÍVÁNS DÁTUM	
		RAJZSZÁM	
		7/2016	
		F-1-2-00	
		2016-03	