


ÉPÍTÉS KIVITELI TERVEK

M=1:100

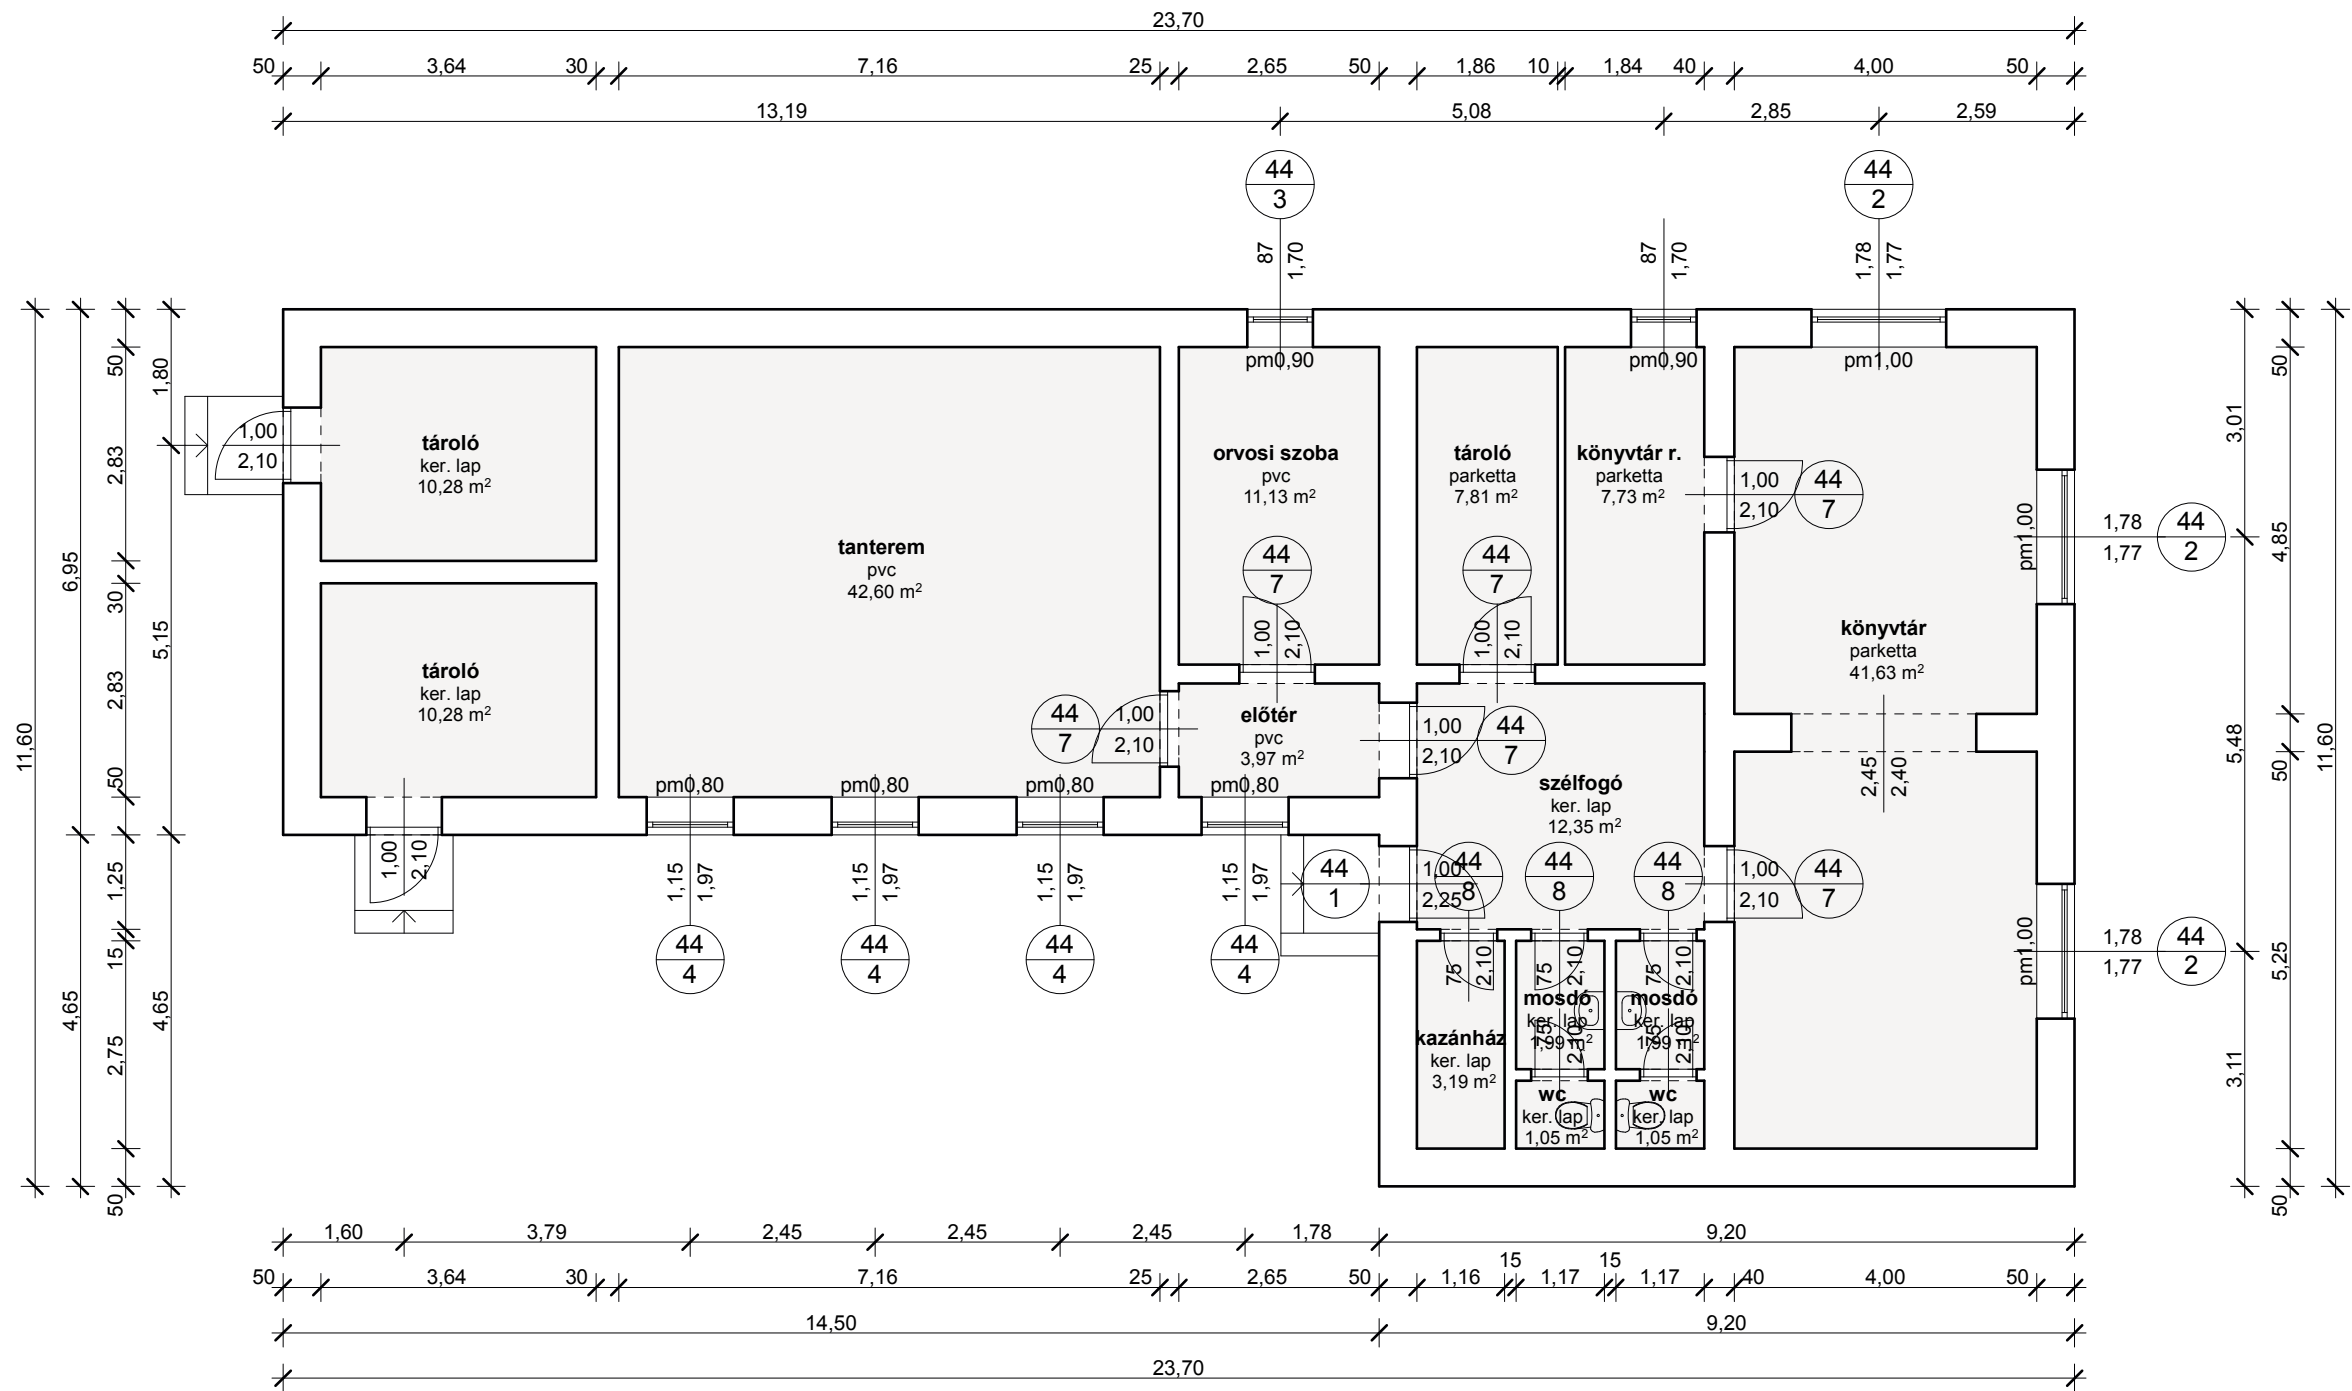

Tervező:



OFFICE4U KFT.
4220 Hajdúböszörmény, Szabad hajdú u. 4. sz.
E-mail: office4ukft@gmail.com
Tel.: +36 70 384 2857

Építmény megnevezése:

**DEBRECEN-JÓZSA, LÓRÁNTFFY ZSUZSANNA ÁLTALÁNOS ISKOLA
JÓZSAKERT UTCAI KÖNYVTÁR ÉPÜLETÉNEK FELÚJÍTÁSA**

Építtető:

DEBRECENI TANKERÜLETI KÖZPONT
4026 DEBRECEN, KÁLVIN TÉR 11. SZ.

Építés helye.:

4225 DEBRECEN, JÓZSAKERT U. 9. SZ.
HRSZ.: 27190

Építész tervező:

NAGY SÁNDOR - OKL. ÉPÍTÉSZMÉRNÖK
MÉK: É 09-0112 T_k 09-0827

Nagy Sándor

Építész tervező munkatárs:

JÁNOSI RÓBERT PÁL - ÉPÍTÉSZMÉRNÖK
ENERGETIKAI TANÚSÍTÓ
MÉK: T 09-0621

János Róbert Pál

Rajz megnevezése

ÉPÍTÉS KIVITELI TERVEK

Dátum:

2017. DECEMBER

Lépték:

M=1:100

Tervlap:

E-01