
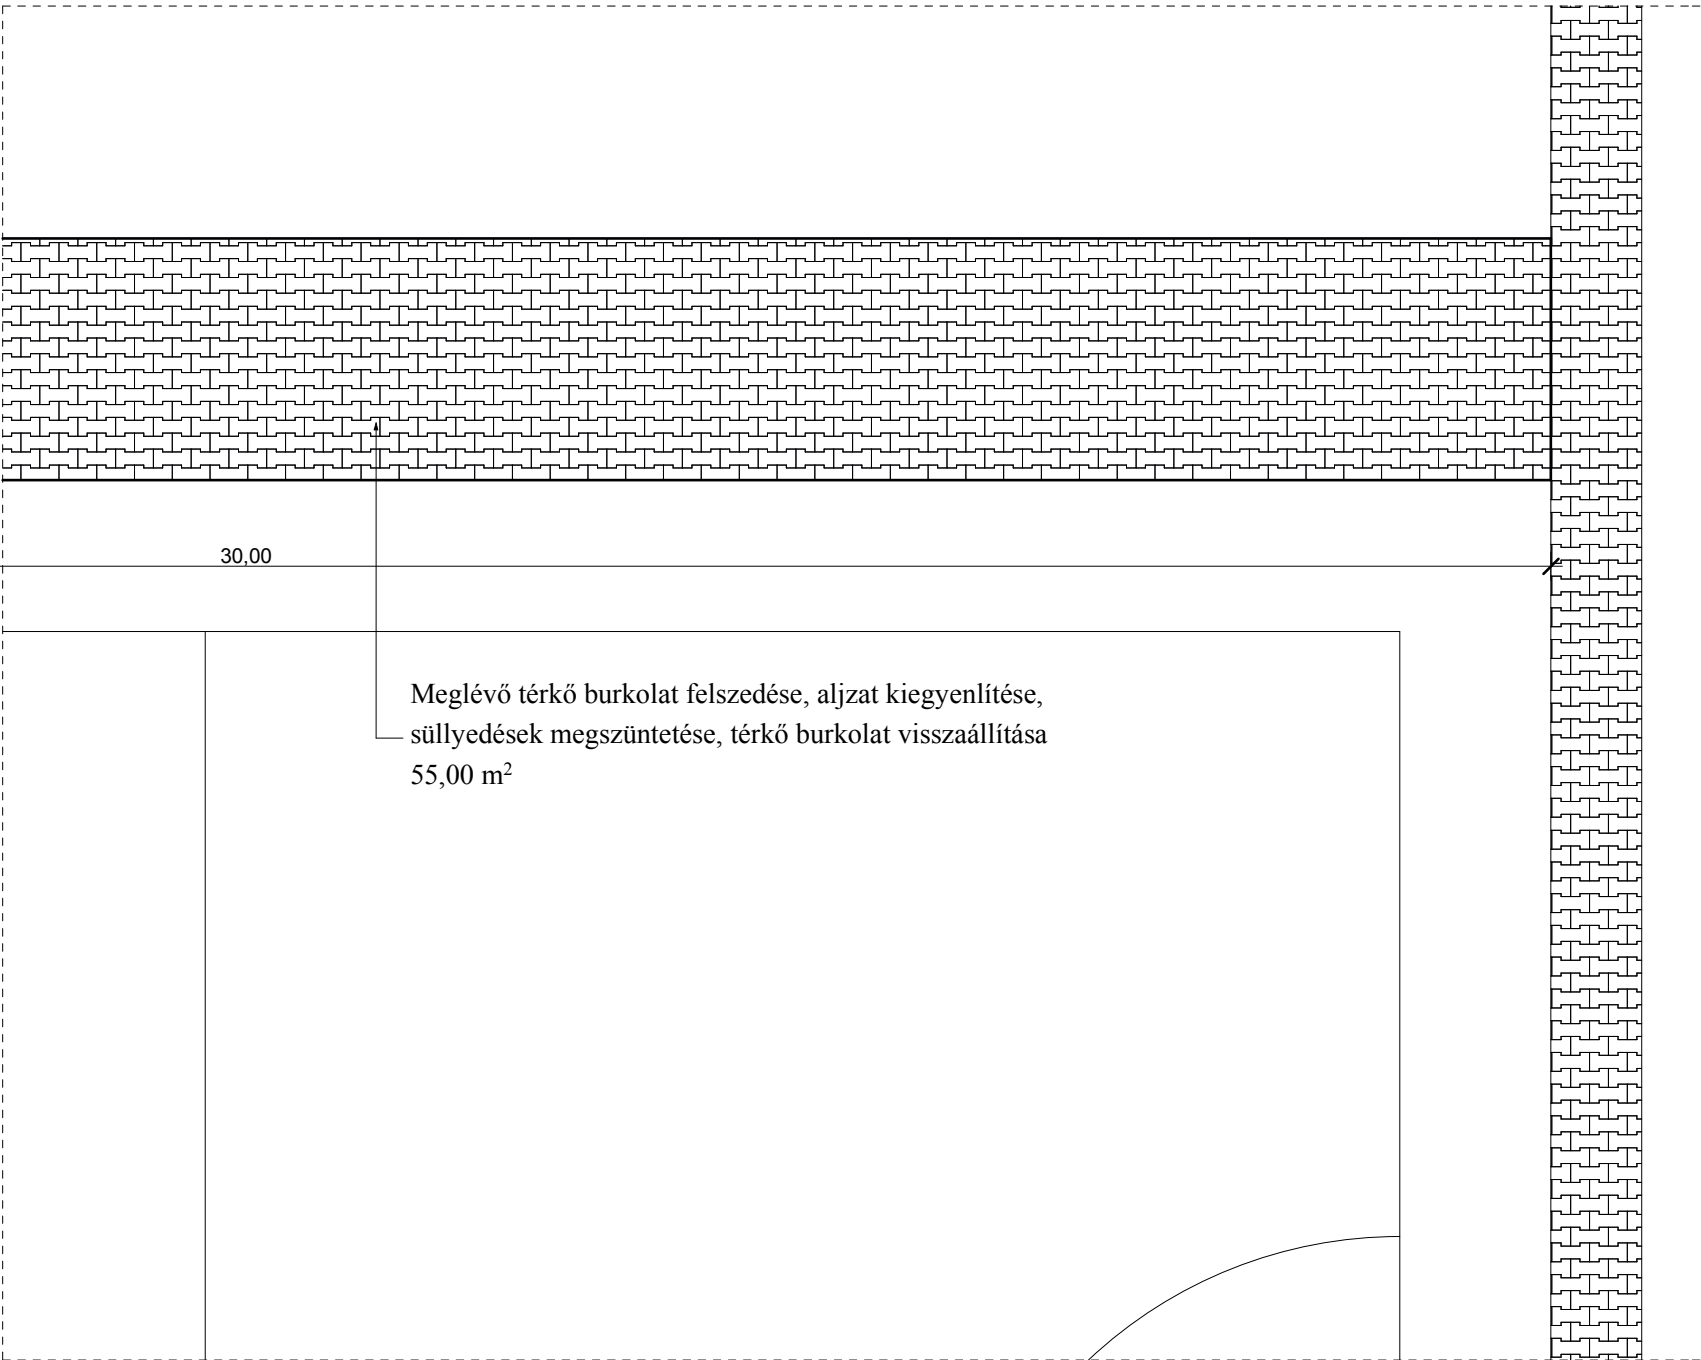


ÉPÍTÉSZ KIVITELI TERVEK

M=1:50

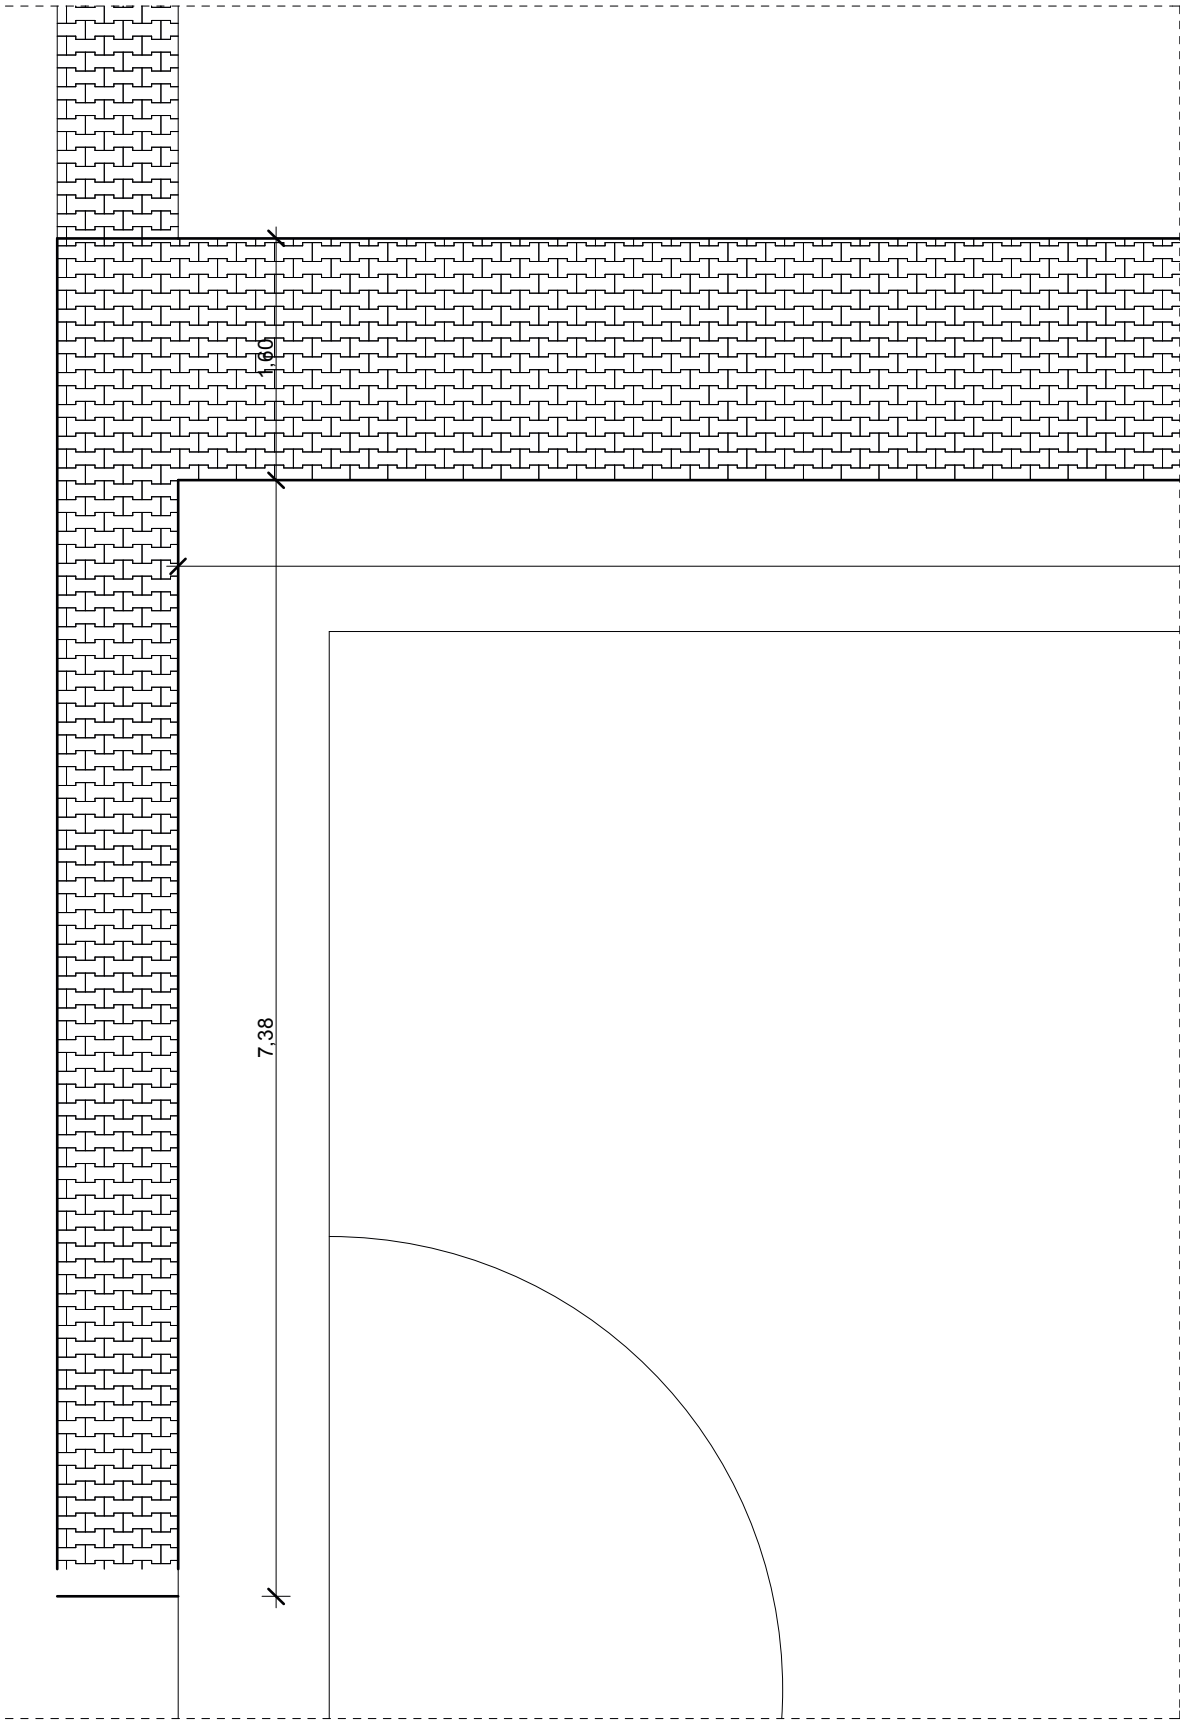

Tervező: 4OFFICE4U KFT. 4220 Hajdúböszörmény, Szabad hajdú u. 4. sz. E-mail: office4ukft@gmail.com Tel.: +36 70 384 2857		Építész tervező: NAGY SÁNDOR - OKL. ÉPÍTÉSZMÉRNÖK MÉK: É 09-0112 T _k 09-0827 <i>Nagy Sándor</i>	
Építmény megnevezése: DEBRECEN, BENEDEK ELEK ÁLTALÁNOS ISKOLA ÉPÜLETÉNEK BELSŐ FELÚJÍTÁSA, UDVAR RÉSZLEGES FELÚJÍTÁSA		Építész tervező munkatárs: JÁNOSI RÓBERT PÁL - ÉPÍTÉSZMÉRNÖK ENERGETIKAI TANÚSÍTÓ MÉK: T 09-0621 <i>János Róbert Pál</i>	
Építtető: DEBRECENI TANKERÜLETI KÖZPONT 4026 DEBRECEN, KÁLVIN TÉR 11. SZ.		Rajz megnevezése UDVAR RÉSZLEGES FELÚJÍTÁS KIVITELI TERVE	
Építés helye.: 4029 DEBRECEN, BOCSKAI TÉR 1. SZ. HRSZ.: 6448		Dátum: 2017. DECEMBER	Lépték: M=1:50
		Tervlap: E-01	