


TERVEZETT ÁLLAPOT
FÖLDSZINTI ALAPRAJZ RÉSZLETE
M=1:50

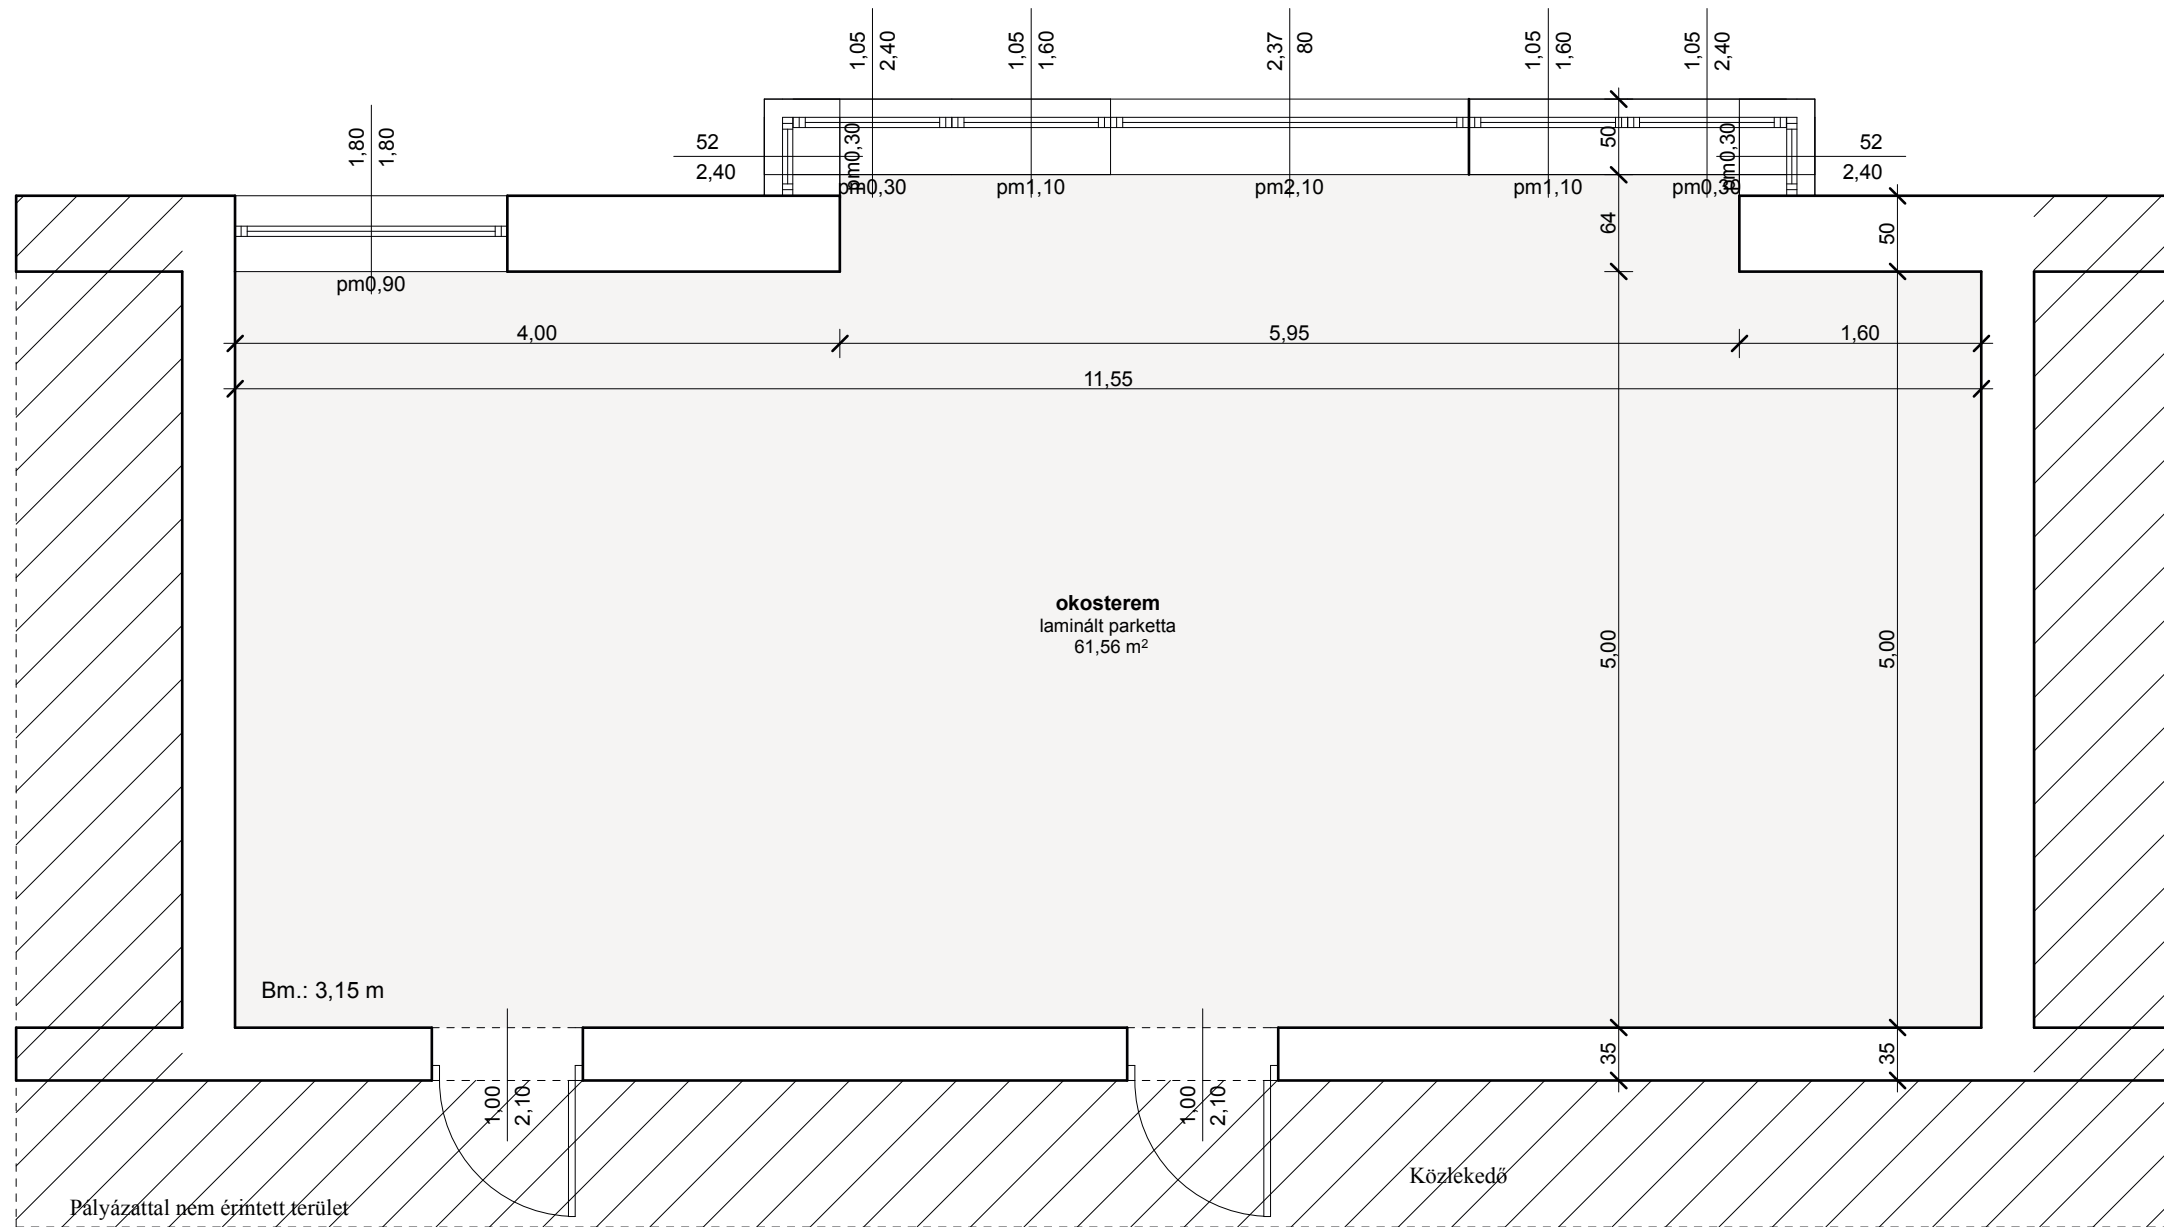

Meglévő könyvtár helyiségben okosterem kialakítása, a helyiség falainak festése, villamos hálózat kiépítése.

Tervező:	
4	OFFICE4U KFT. 4220 Hajdúböszörmény, Szabad hajdú u. 4. sz. E-mail: office4ukft@gmail.com Tel.: +36 70 384 2857
Építmény megnevezése:	
DEBRECEN, EPRESKERTI ÁLTALÁNOS ISKOLA ÉPÜLETÉNEK BELSŐ ÁTALAKÍTÁSA, 2 DB VIZES BLOKK FELÚJÍTÁSA	
Építtető:	
DEBRECENI TANKERÜLETI KÖZPONT 4026 DEBRECEN, KÁLVIN TÉR 11. SZ	
Építés helye.:	
4030 DEBRECEN, EPRESKERT U. 80. SZ. HRSZ.: 14142/66	

Építész tervező:		
NAGY SÁNDOR - OKL. ÉPÍTÉSZMÉRNÖK MÉK: É 09-0112 T _k 09-0827		
<i>Nagy Sándor</i>		
Építész tervező munkatárs:		
JÁNOSI RÓBERT PÁL - ÉPÍTÉSZMÉRNÖK ENERGETIKAI TANÚSÍTÓ MÉK: T 09-0621		
<i>János Róbert Pál</i>		
Rajz megnevezése		
KÖNYVTÁR HELYISÉG ÁTALAKÍTÁSA OKOSTEREM HELYSÉGGÉ		
Dátum:	Lépték:	Tervlap:
2017. DECEMBER	M=1:50	E-03