
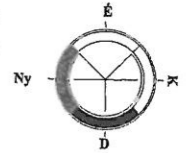


Teljes : 130,35 m²
 Önkormányzat : 72,08 m² 55%
 Tervező : 58,26 m² 45%

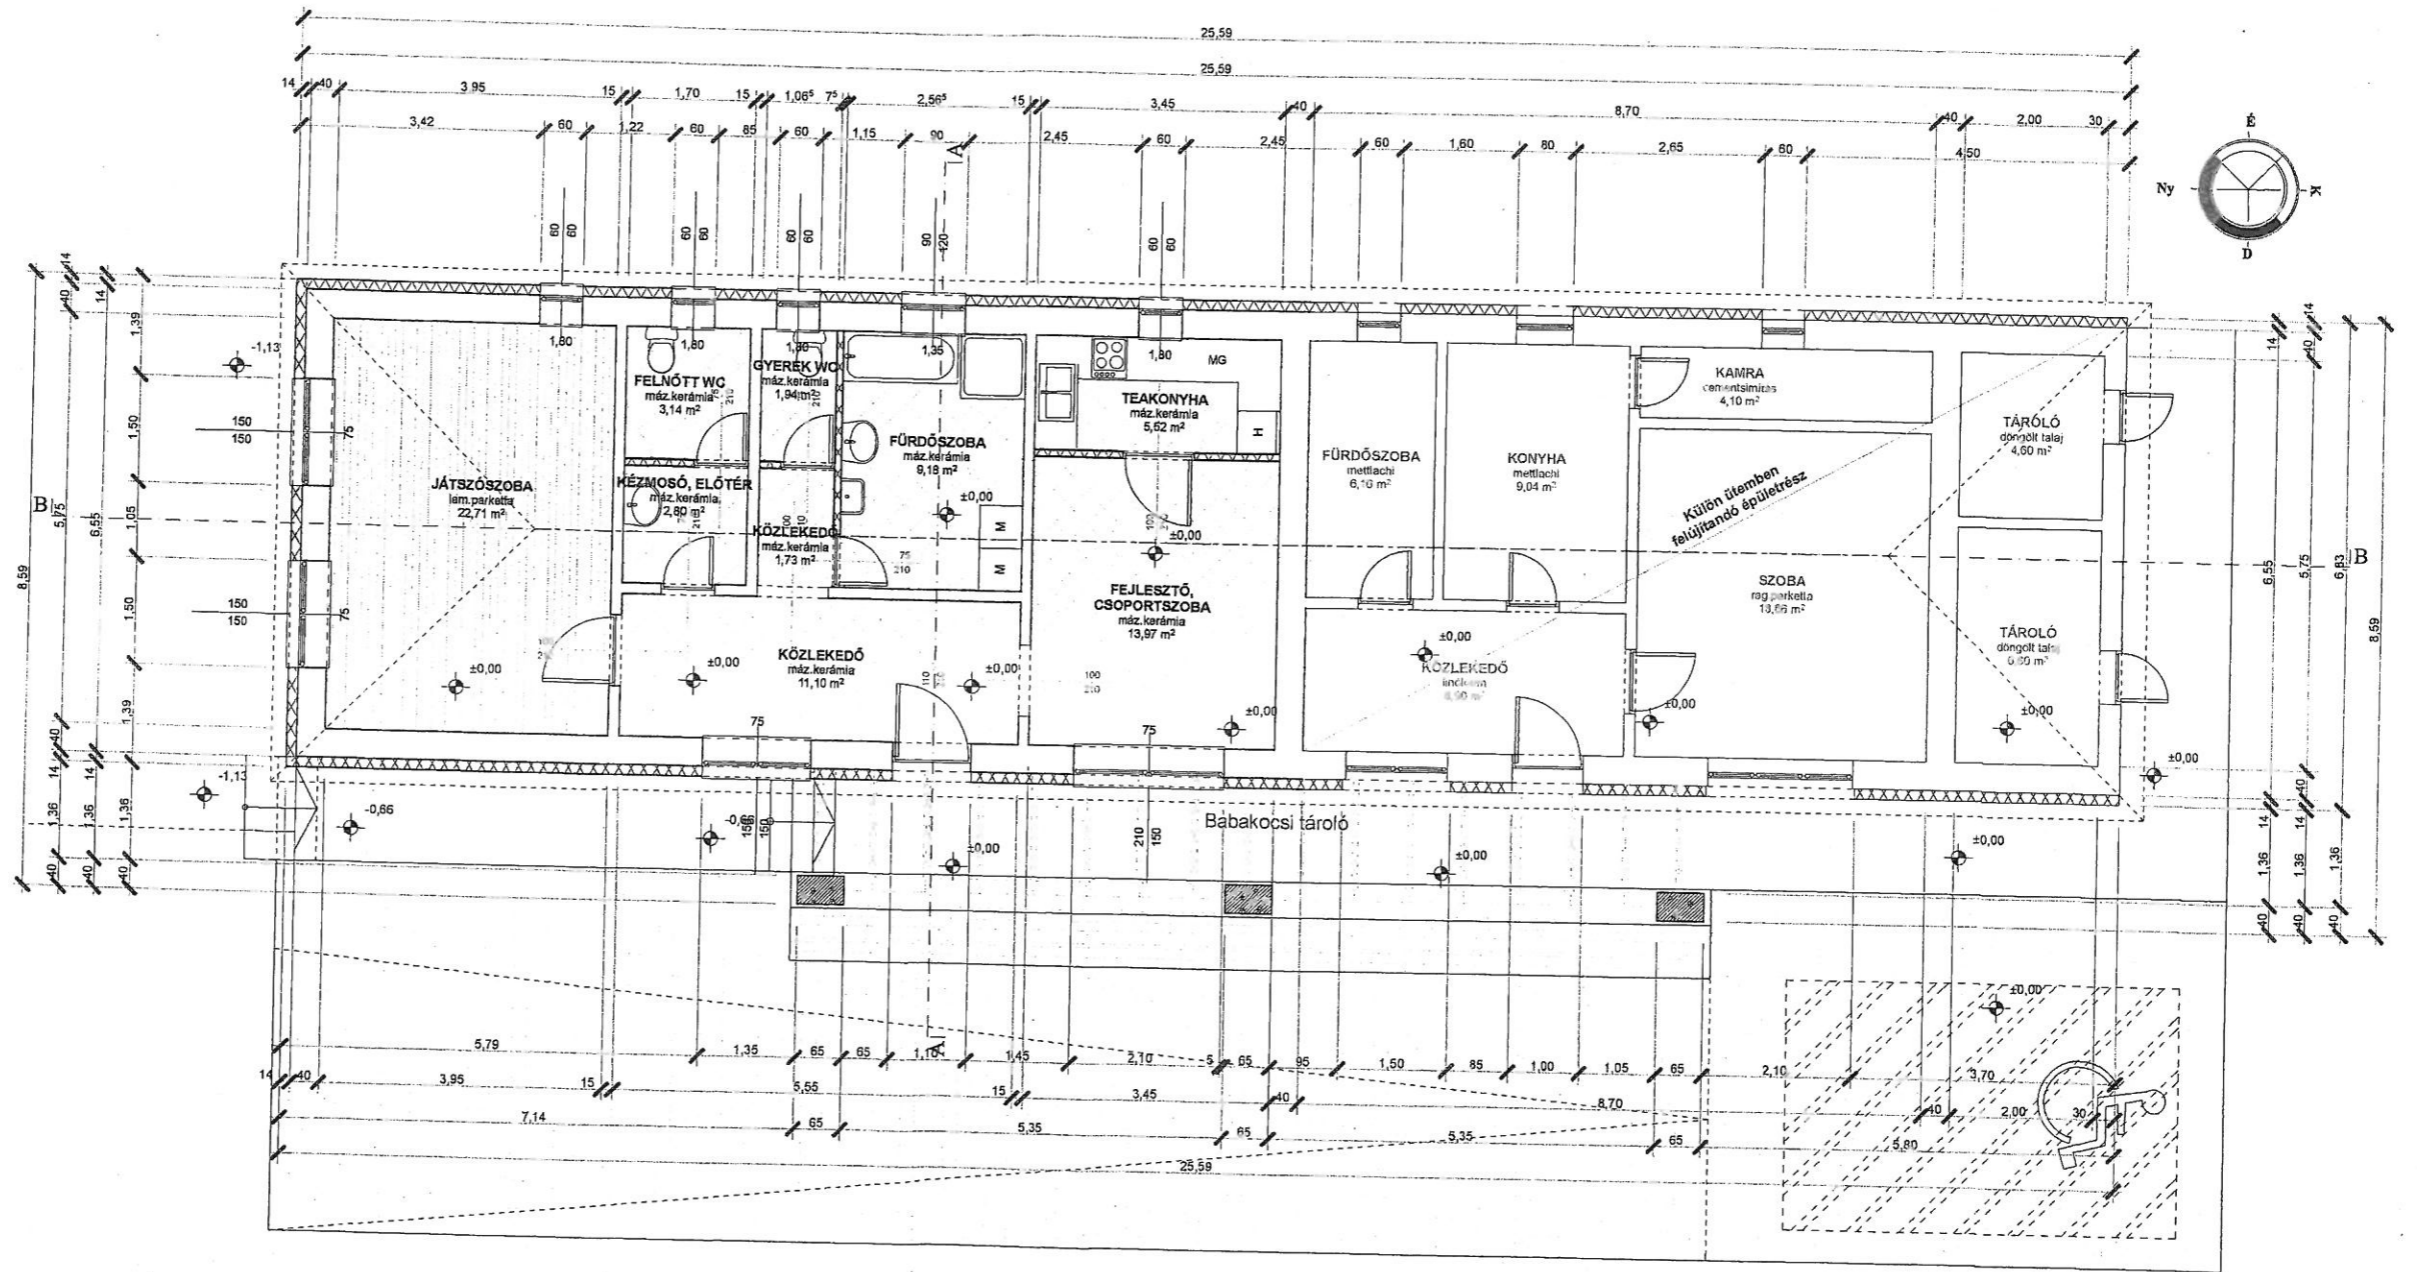

0 1 2 3 4 5 10 méter

Megjegyzés:
 - A betervezett építési termékek vonatkozó teljesítmény-jellemzők figyelembevételével egyéb építési termékek is felhasználhatók, beépíthetők.
 Az építésügyi és építésfelügyeleti hatósági eljárásokról és ellenőrzésekről, valamint az építésügyi hatósági szolgáltatásról kibocsátott 312/2012. (XI. 8.) Korm. rendelethez tartozó, az építésügyi-műszaki dokumentáció tartalmáról szóló 8. melléklet II. szakaszának 5. pontja értelmében a tervezett építési tevékenység szempontjából érdemi adatot, tény, körülményt nem tartalmazó dokumentáció-részek elhagyhatók.
 A méretek a helyszínen ellenőrizendők. Méreteltérés esetén arányos viszonyítás módszerével kell eljárni.

Tervfajta: Építési terv		Dátum: 2018 február hó	
Mégbízó: Bolgokőváralja Község Önkormányzata 3881 Bolgokőváralja, Petőfi u. 28.		Építmény jellege: Meglévő épület átalakítása, korszerűsítése, "Biztos kezdet gyerekház" kialakítása	
Építési telek címe: 3881 Bolgokőváralja, Kossuth u. 37/A. hrsz: 264		Rajz megnevezése Alaprajz - tervezett állapot	
Tervező: Kéki-Luterán György É-05-0208/08 3860 Encs, Petőfi u. 16.		Méretarány: M = 1 : 100	É-01