
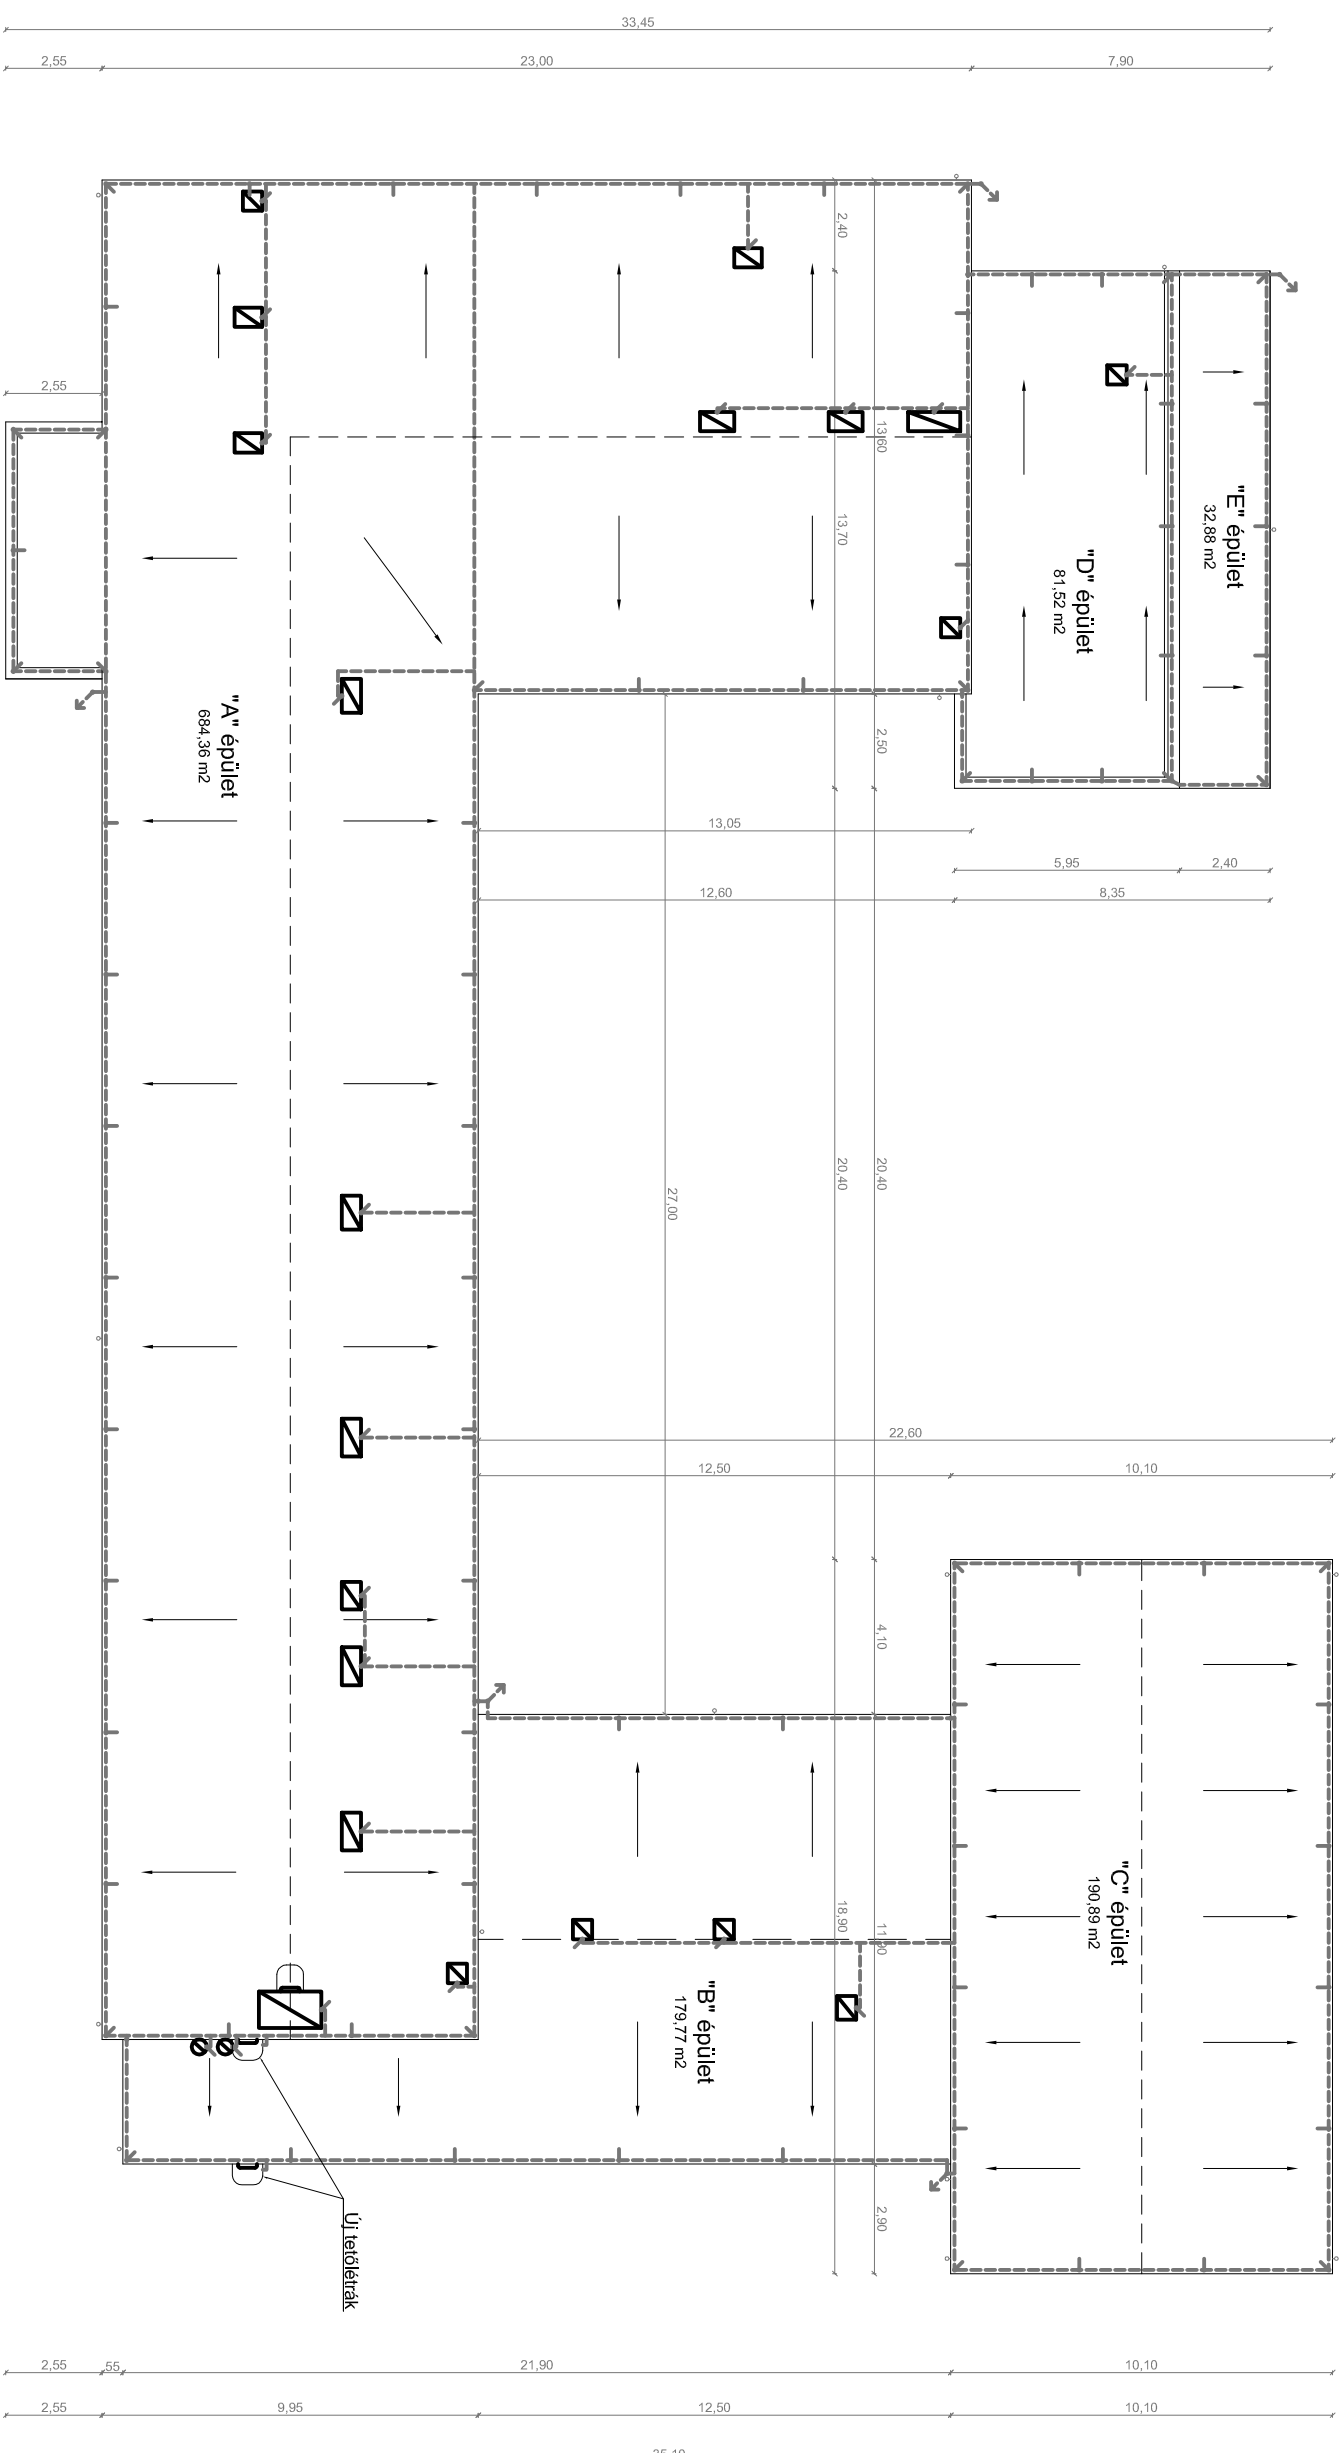


TETŐALAPRAJZ

M = 1 : 200

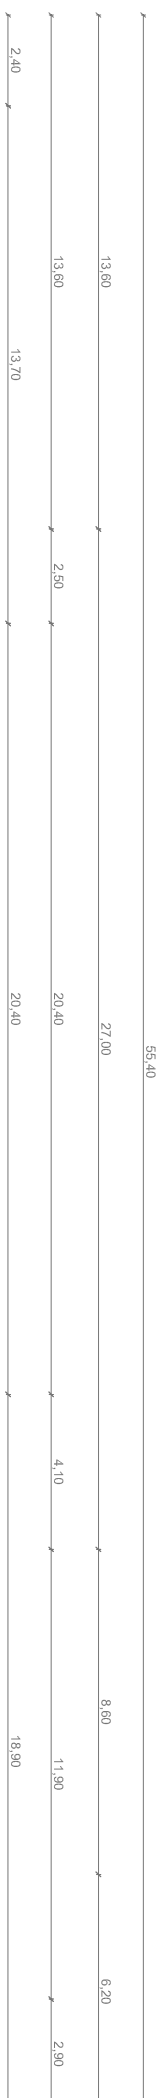

TETŐFELÜLET KIMUTATÁS:	
"A" épület	684,36 m ²
"B" épület	179,77 m ²
"C" épület	190,89 m ²
"D" épület	81,52 m ²
"E" épület	32,88 m ²
ÖSSZESEN: 1169,42 m ²	

- Tetőfelület lejtésirány
- - - Új villámhárító felfogó vezeték
- ↘ Új villámhárító függőleges levezető
- ↘ Új villámhárító szivócsúcs
- Lefolyócső

PROJEKTNÉV: ÖCSÖDI ÁLTALÁNOS ISKOLA LAPOSTETŐ SZIGETELÉS FELÚJÍTÁS, SZÓRT POLIURETÁNHAB HŐ- ÉS VÍZSZIGETELÉSSSEL	ÉPÍTŐTŐ: Szolnoki Tankerületi Központ 5000 Szolnok, Tiszaligeti sétány 14.	ÉPÍTÉS HELYE: Öcsödi József Attila Általános Iskola 5451 Öcsöd, Közútasság út 37 - 39.
TERVEZŐ: Vilko Gyula ÉKE-16-7024 (5440 Kunszentmárton, Edvös u. 22.)	TERV MEGNEVEZÉSE: TETŐALAPRAJZ	RAJZSZÁM: É1
		DÁTUM: 2017. 12. hó
		MÉRETARÁNY: M = 1 : 200