


TERVEZETT ÁLLAPOT
FÖLDSZINTI ALAPRAJZ RÉSZLETE
M=1:50

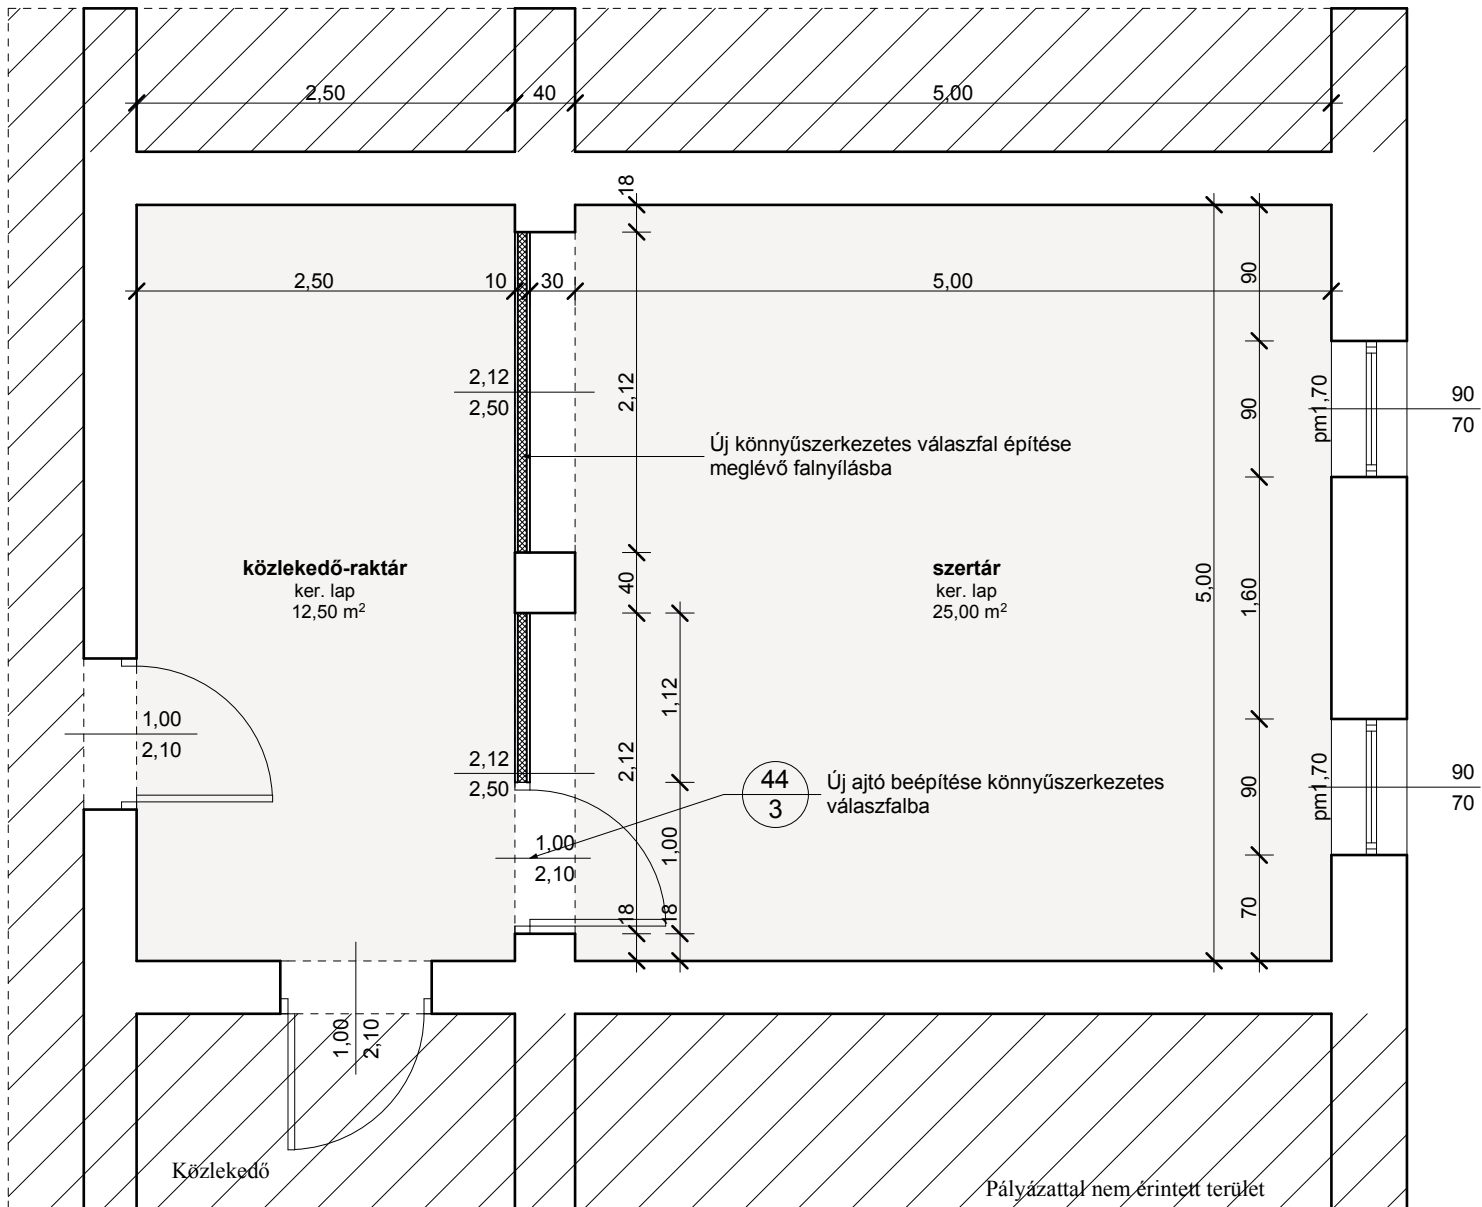

Meglévő pince helyiségben szertár kialakítása, új könnyűszerkezetes fal építése egy ajtóval (konszignáció szerint), a helyiség falainak festése.

Tervező:



OFFICE4U KFT.
 4220 Hajdúböszörmény, Szabad hajdú u. 4. sz.
 E-mail: office4ukft@gmail.com
 Tel.: +36 70 384 2857

Építmény megnevezése:

**DEBRECEN, EPRESKERTI ÁLTALÁNOS ISKOLA ÉPÜLETÉNEK
 BELSŐ ÁTALAKÍTÁSA, 2 DB VIZES BLOKK FELÚJÍTÁSA**

Építtető:

DEBRECENI TANKERÜLETI KÖZPONT
 4026 DEBRECEN, KÁLVIN TÉR 11. SZ

Építés helye.:

4030 DEBRECEN, EPRESKERT U. 80. SZ.
 HRSZ.: 14142/66

Építész tervező:

NAGY SÁNDOR - OKL. ÉPÍTÉSZMÉRNÖK
 MÉK: É 09-0112 T_r 09-0827

Nagy Sándor

Építész tervező munkatárs:

JÁNOSI RÓBERT PÁL - ÉPÍTÉSZMÉRNÖK
 ENERGETIKAI TANÚSÍTÓ
 MÉK: T 09-0621

Jani Róbert Pál

Rajz megnevezése

PINCESZINTI RAKTÁR HELYSÉGBEN SZERTÁR HELYSÉG KIALAKÍTÁSA

Dátum:

2017. DECEMBER

Lépték:

M=1:50

Tervlap:

E-05