


DÉLI HOMLOKZAT M=1:100

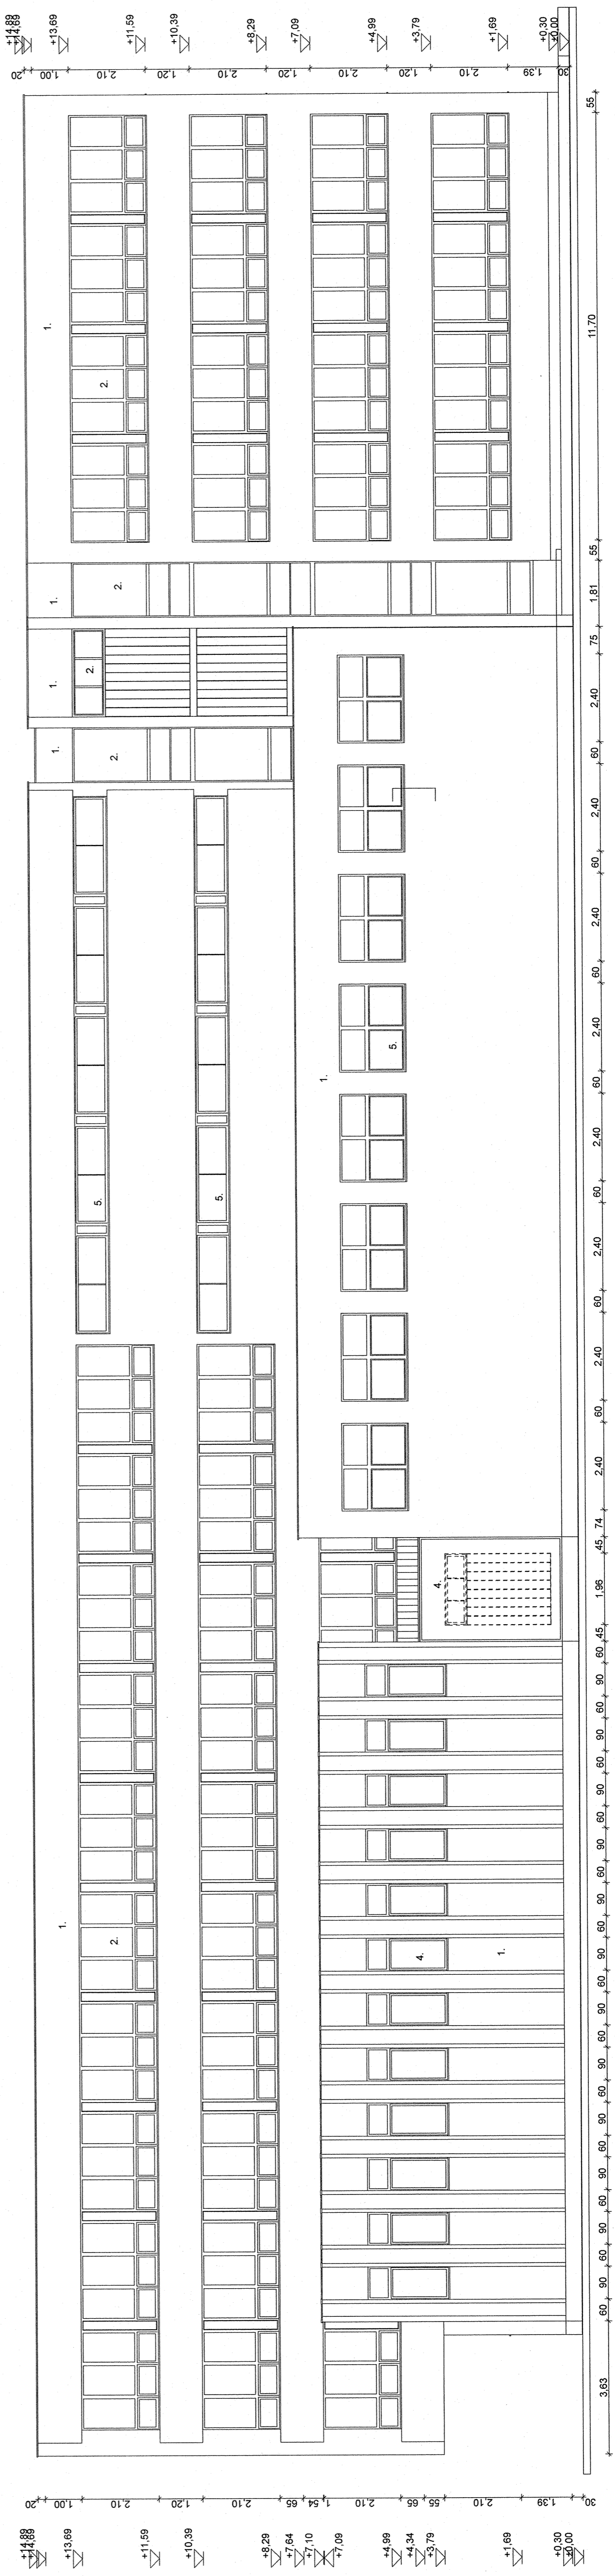

ÉSZAKI HOMLOKZAT M=1:100

1. FEHÉR FESTÉS
2. FEHÉR NYILÁSZÁROK
3. COPPLIT ÜVEG
4. SÓTÉTSZÜRKE NYILÁSZÁROK
5. BARNÁ NYILÁSZÁROK

MÓDOSÍTÁS LEÍRÁSA:	SZERKEZTŐ	DÁTUM
RAJZSZÁM: JELMÓLYKODATA:	SZAKÁGI RAJZTÍPUS: ----- Tervezsám ----- Alternatívák E-1-1-01 ----- MÓDOSÍTÁS SZOROSZÁMA 2016-03 ----- Tervezés dátuma	
EREDETI ALÁÍRÁS:	MÉREZŐ	FEJELŐS TERVEZŐ
EZ A TERV A KELETTERV KFT. SZÉKELM TULAJDONA, MELJ LŐVÉRELMREN KÉSZÜLT A TERVET LEMÁSOLNI, SZOKOSOROSOLANI, A SZERZŐDÉSEN ROZOTT FELTÉTELKÖL, ELTERGÉN HASZNÁLNÍ TÍLOS, KÖZLEMÉNTEEN, MÉGABAN MEGLÉNTETNI CSAK A KELETTERV KFT. HOZZÁJÁRÁSÁVAL LEHET.		
KELETTERV KFT. KELETTERV KELETMÁSOLÁSOK Tervezői és Építési Kft. (EÖRÖSSÉGI TÁRSASÁG) HAJLÁZ ÖRÖSSÉGI ÖRÖSSÉGI TÁRSASÁG E-mail: keletterv@keletterv.hu E-mail: ikarsag@keletterv.hu Web: www.keletterv.hu		
KAMARAI CÉGINMŐGÉTES AZONOSÍTÓ C - 9 - 88 ÉPÍTÉSZ		
BELSŐÉPÍTÉSZ	STATISZUS	ÉPÁLETGÉPÉSZ
KÖZLEKEDÉS	KÖZMŰ	KEFTEZÉST
		ÉPÜLETSZERZETEK
		GYENGÉRAM
MÉREZŐ: MEYER LŐVÉRELMREN KÉSZÜLT 4024 BÉRECEEN, PÁC U. 2/I. LEFESTETVÉN, ALKALMAS ÁRRA, BÉRECEEN KÖRNYÉKÉN FELSZÉTESE 4024 BÉRECEEN, KÁROCS ALBERT U. 18-24.SZ.		
TERVMEGNEVEZÉSE DÉLI ÉSZAKI HOMLOKZAT FELMÉRÉS		
FEJELŐS ÉPÍTÉSZ TERVEZŐ: <i>Keletterv</i>	FEJELŐS SZERKEZTŐ: TERÜLET	TÖRÖSSZÁM
ÉPÍTÉSZ MUNKATÁRSÁK	BOHÁRT EDIT	7.08/6
	SZERKEZTŐK	KIADÁS DÁTUMA
		2016.03
CSOPORT VEZETŐ: <i>Keletterv</i>	TERVÁLLAT	LEPTÉK
HAJLÁZ ÖRÖSSÉGI	Keletterv	M=1:100
		F-1-1-00 2016-03