


PINCE ALAPRAJZ M 1:100

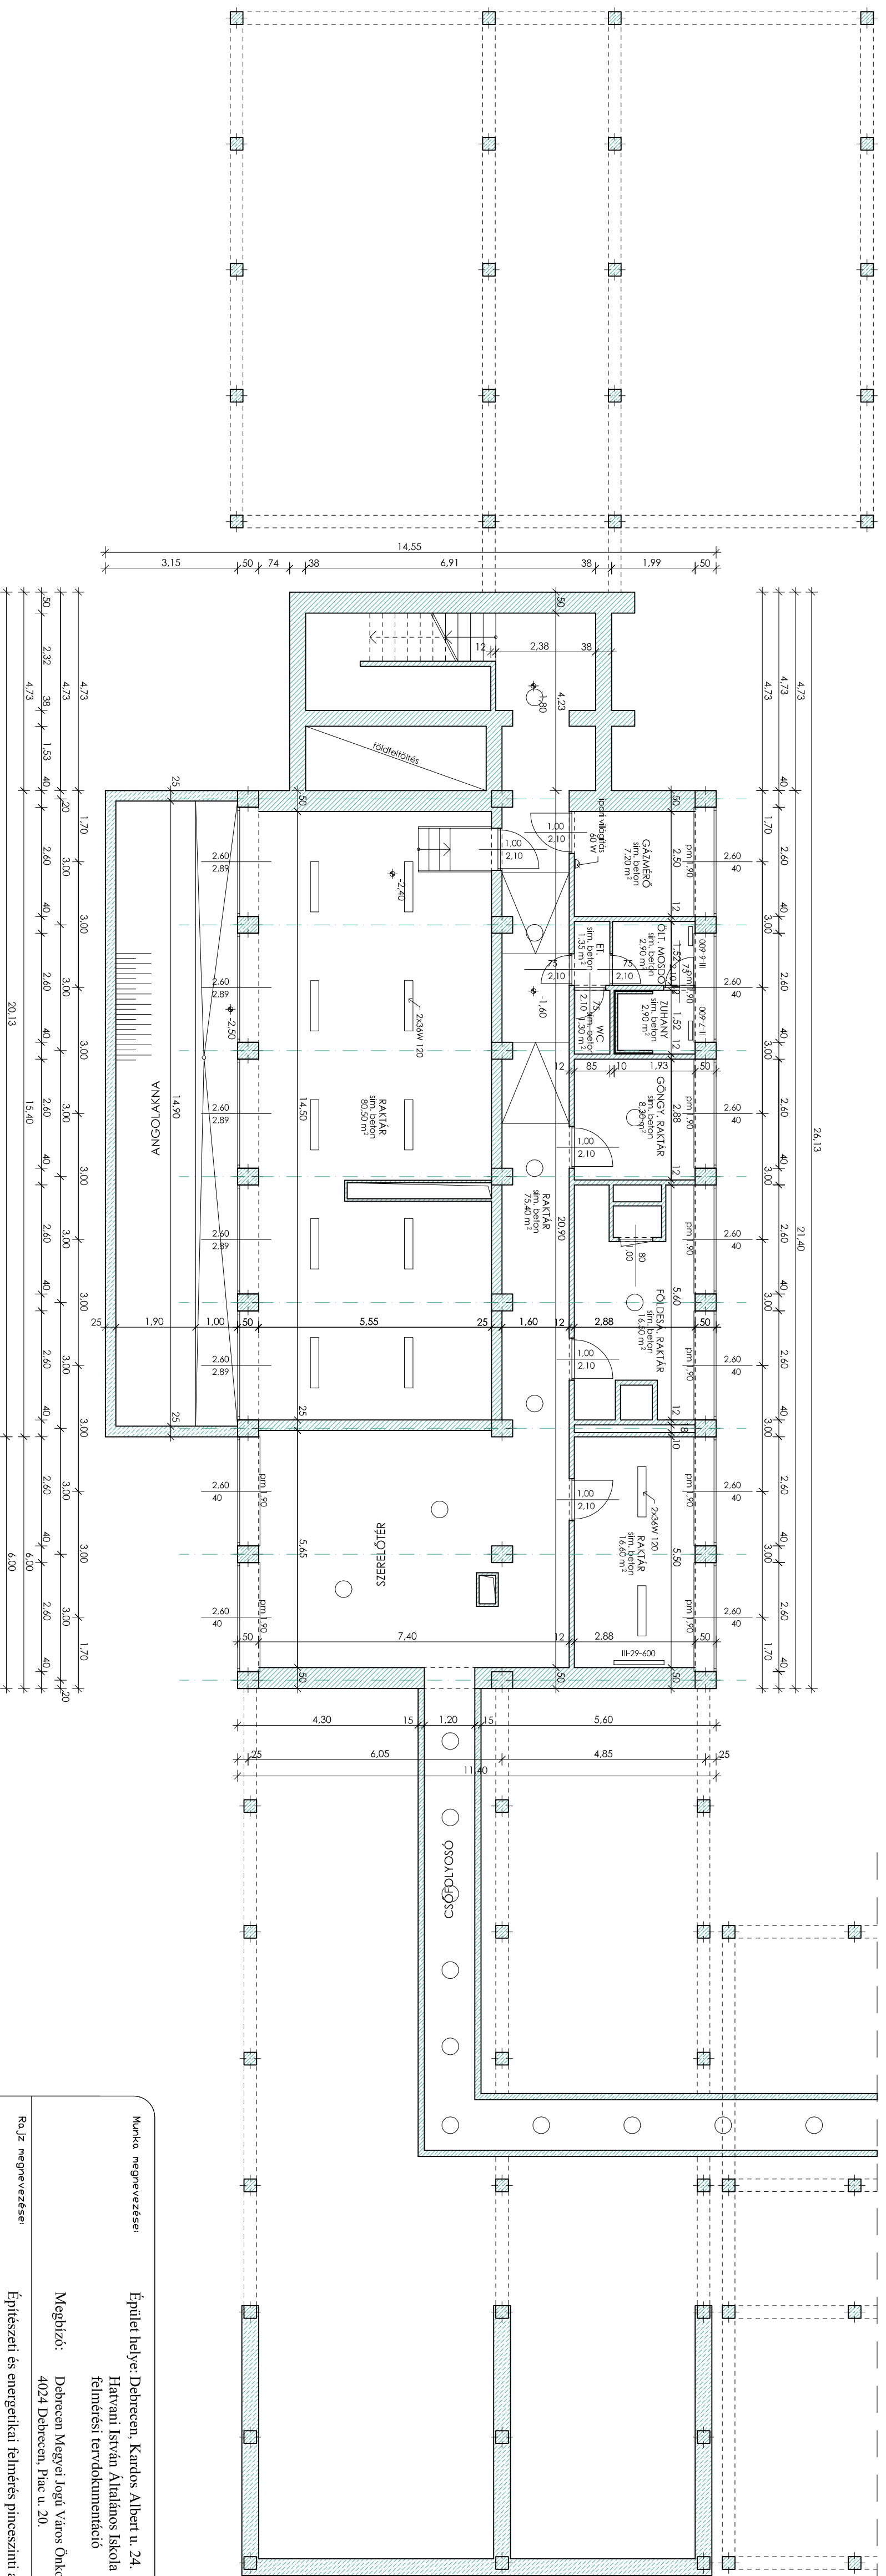

Munka megnevezése:	Épület helye: Debrecen, Kardos Albert u. 24. Hatvani István Általános Iskola felmérési tervdokumentáció		
Rajz megnevezése:	Mégbízó: Debrecen Megyei Jogú Város Önkormányzata 4024 Debrecen, Piac u. 20.		
Méretarány:	M 1:100	Rajzszám:	É-05
Tervező:	Schopf Márton É 08-0191 SZÉSZ8 08-0191 TÉ 08-0191	Tervező:	Vass László GT-(14)/09-0930 TÉ-09-51369
Építészei és energetikai felmérés pinceszintű alaprajz		Dátum:	2013. december