II. EMELETI ALAPRAJZ M 1:100

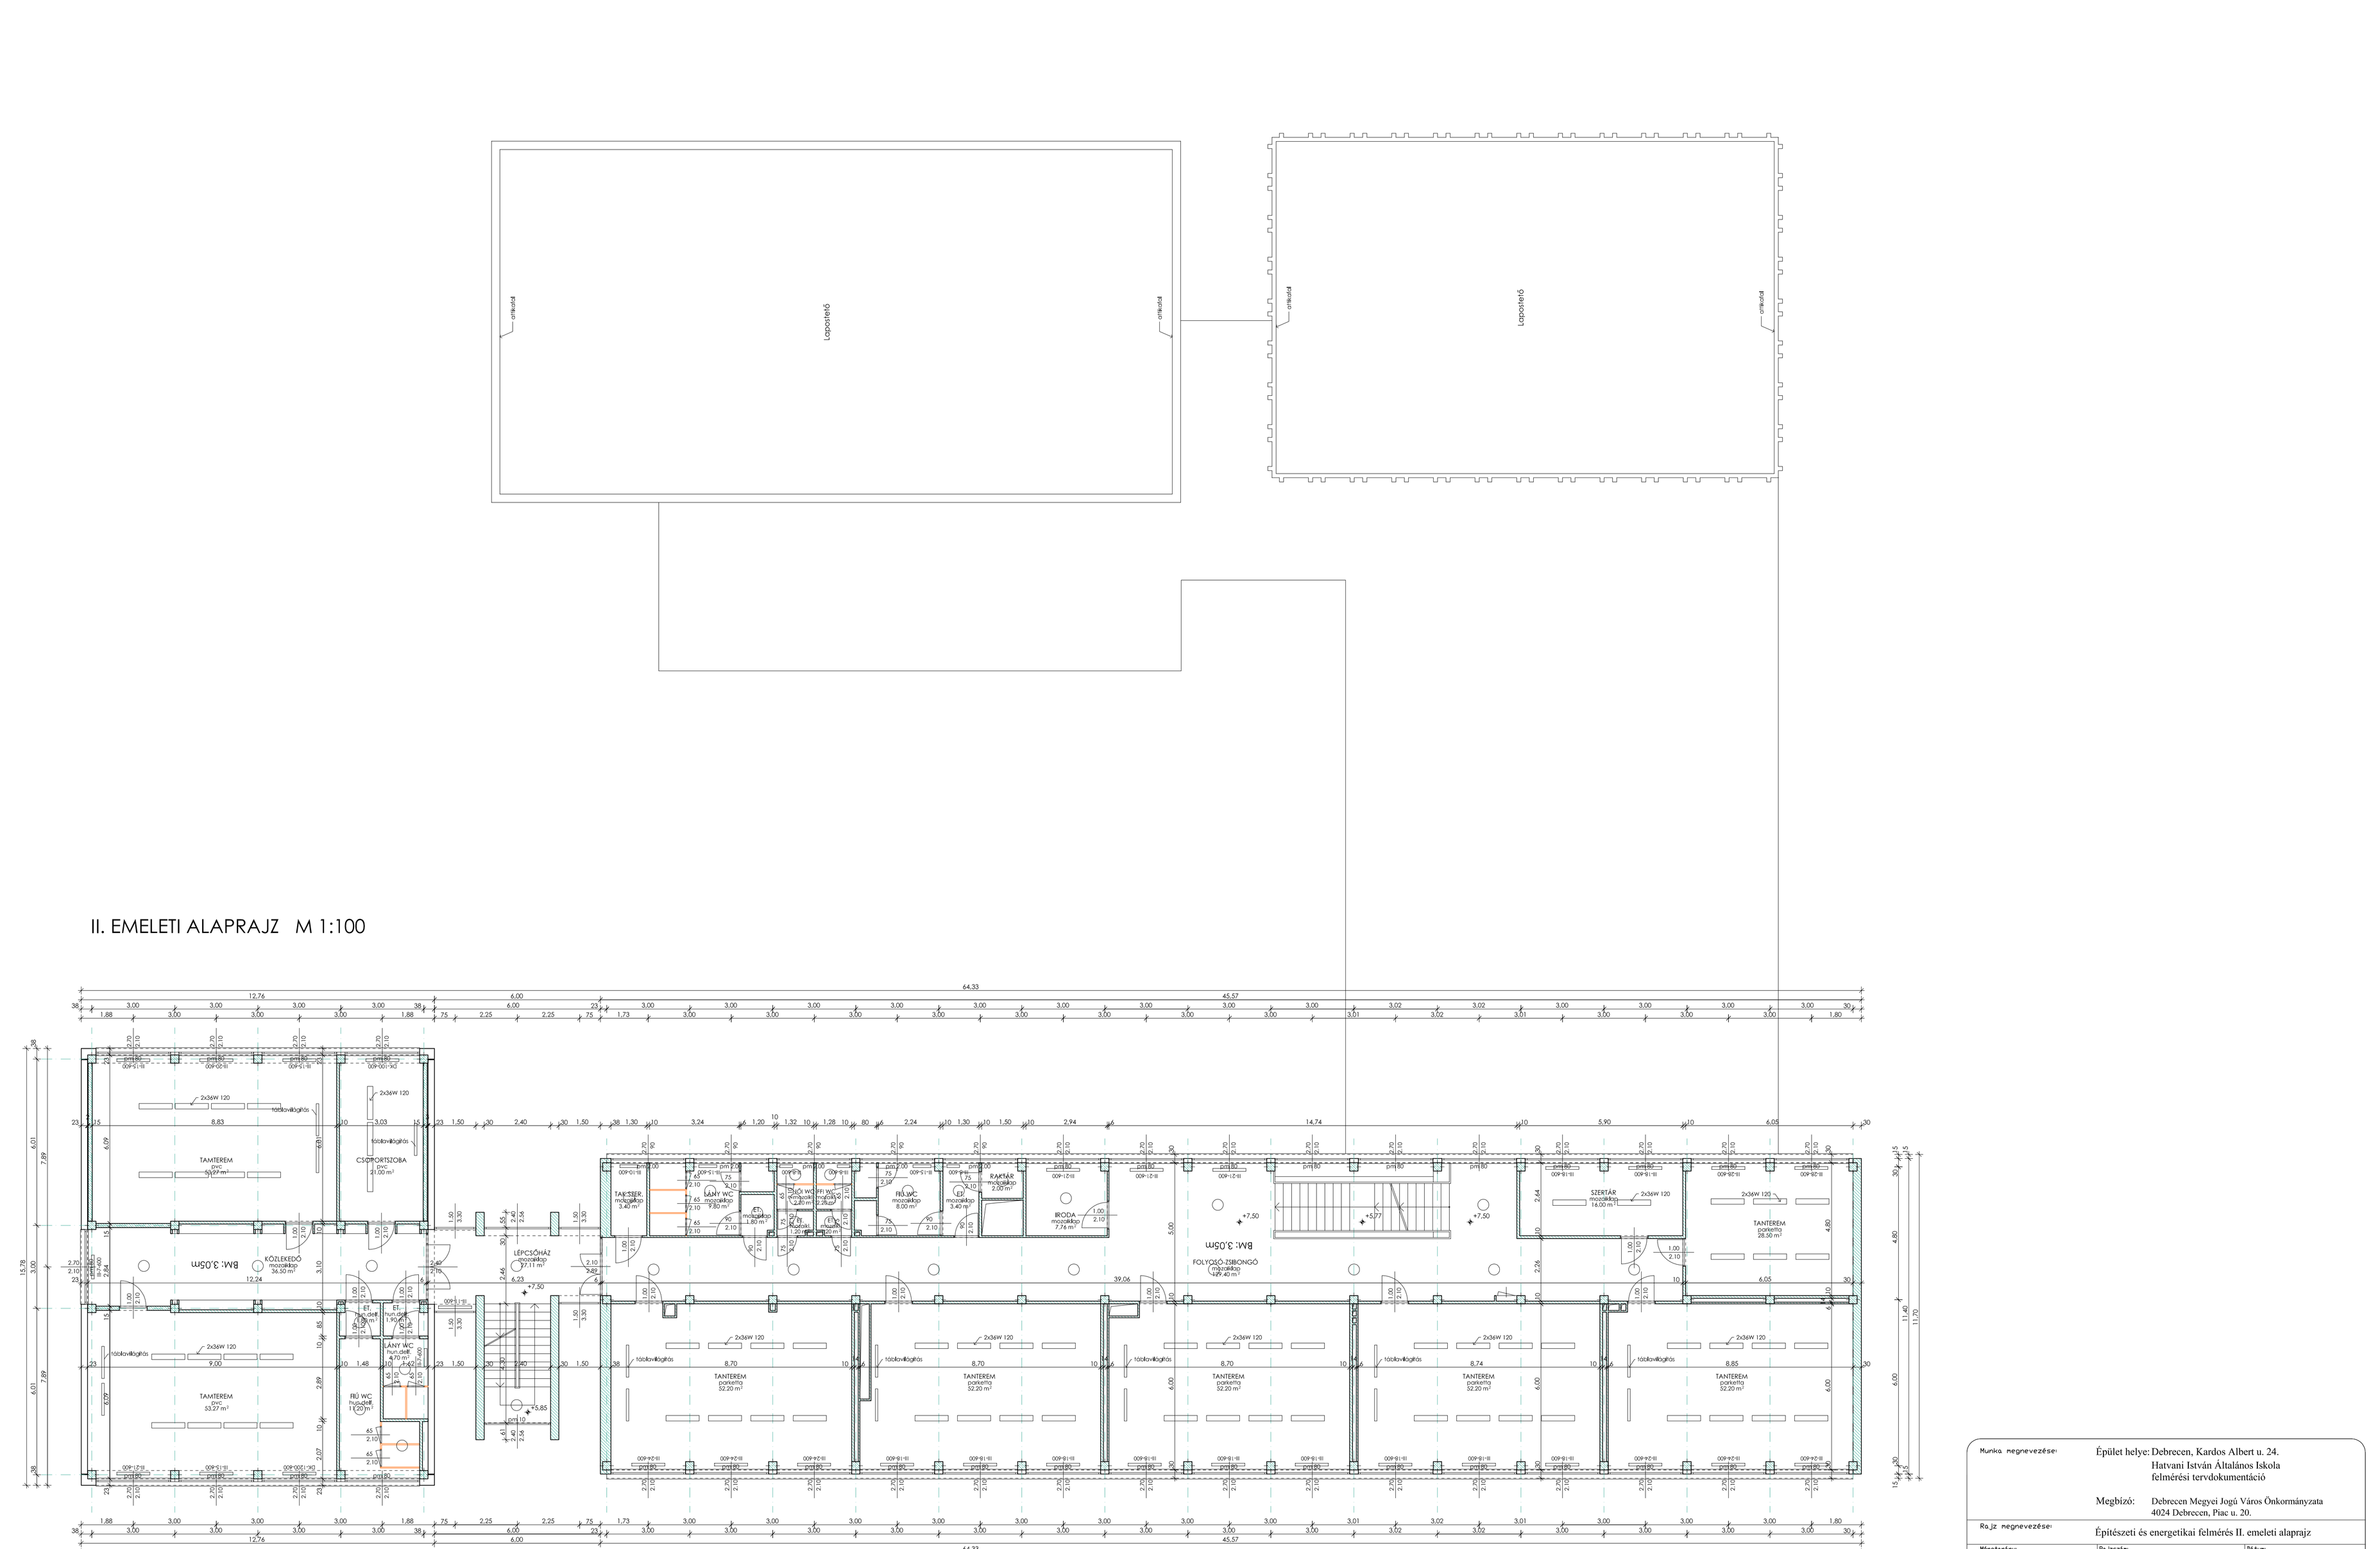

Munka megnevezése:	Épület helye: Debrecen, Kardos Albert u. 24. Hatvani István Általános Iskola felmérési tervdokumentáció	
	Megbízó: Debrecen Megyei Jogú Város Önkormányzata 4024 Debrecen, Piac u. 20.	
Rajz megnevezése:	Építészeti és energetikai felmérés II. emeleti alaprajz	
Méretarány: M 1:100	Rajzszám: É-03	Dátum: 2013. december
Tervező: Schopf Márton É 08-0191 SZÉSZ8 08-0191 TÉ 08-0191	Tervező: Vass László GT-(14)/09-0930 TÉ-09-51369	