


I. EMELETI ALAPRAJZ M 1:100

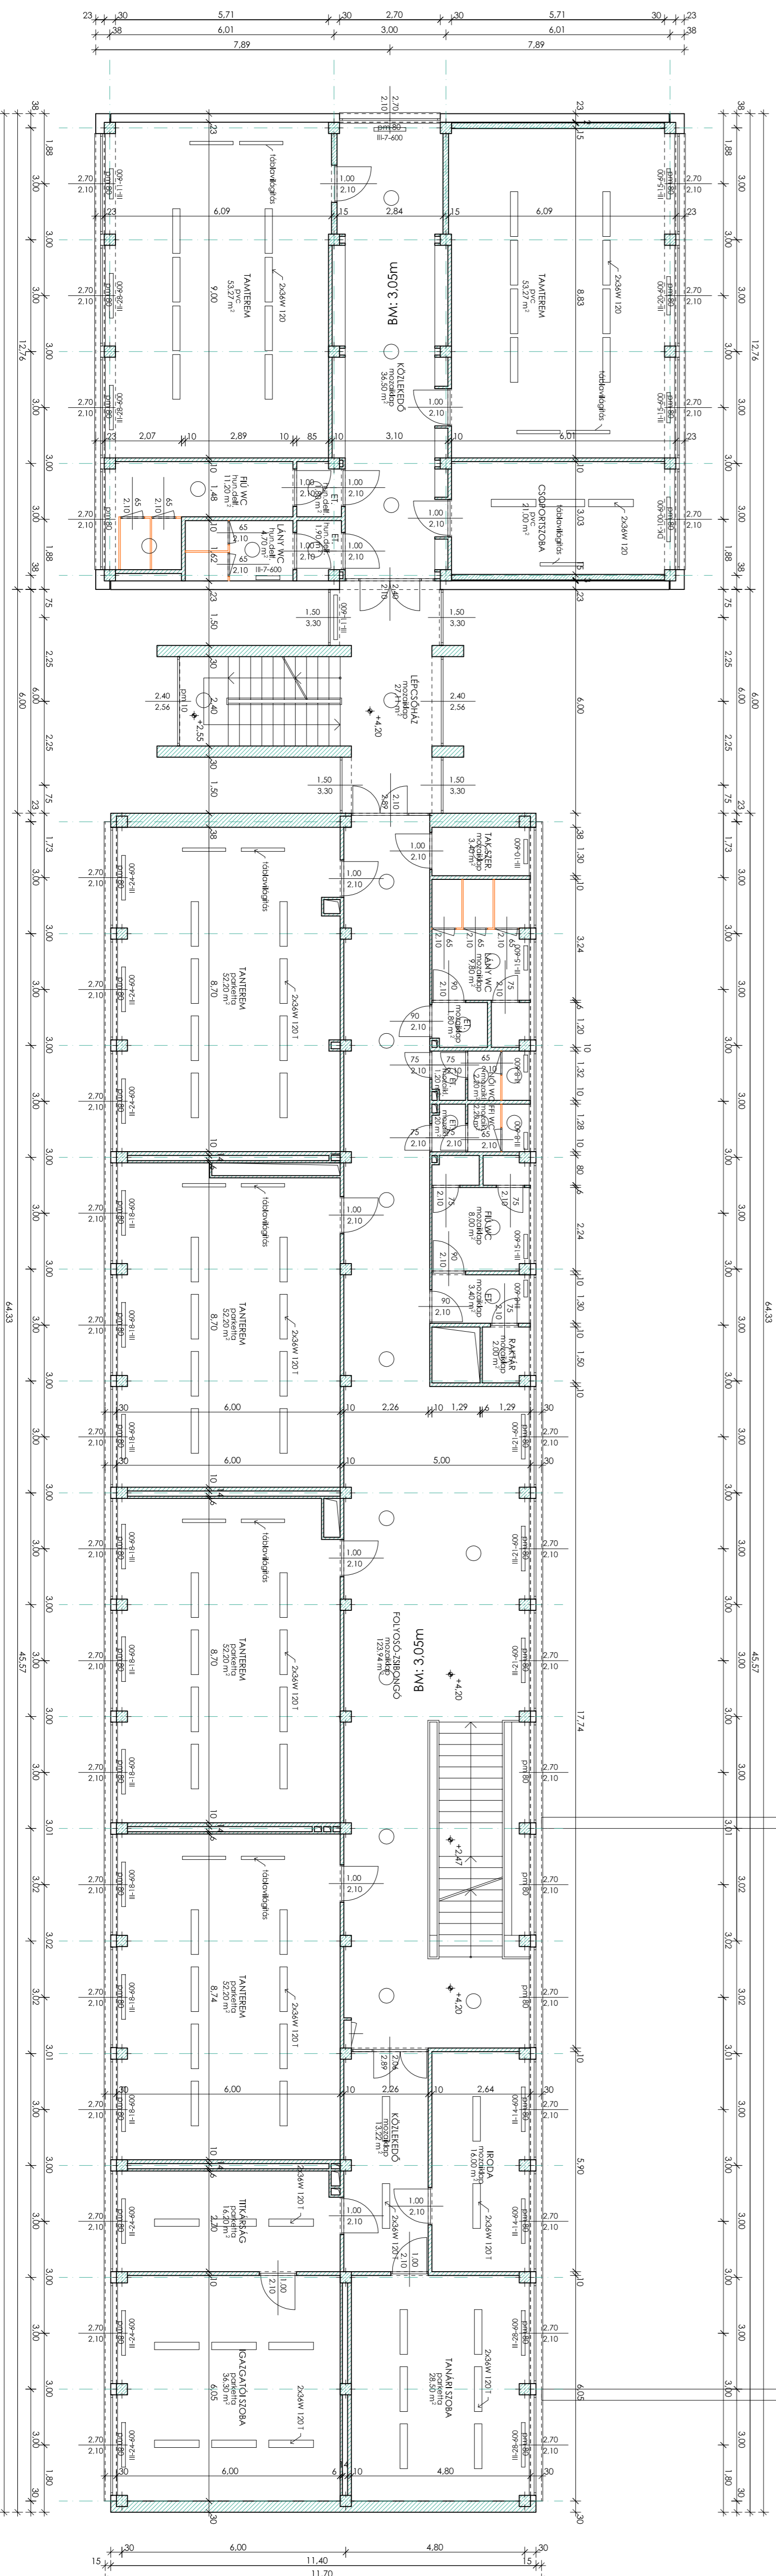

Külső megnevezés		Épület neve: Debrecen, Kardos Albert u. 24	
Rajz megnevezése		Hagyomány István Általános Iskola	
Mérték		Tervezési tervdokumentáció	
M 1:100		Építészeti és energetikai tervdokumentáció I. emeleti alaprajz	
Tervező		Szőllősi Márton	
Ellátó		Vass László	
Dátum		2013. december	
Projekt		GT-1(4)09-0930	
Tervező		SZÉSZTSZ 08-0191	
Tervező		TE-09-51369	
Tervező		TE-08-0191	