




1 FEHÉR FESTEÉS
 2 FEHÉR NYILÁSZÁROK
 3 COPPOLT VILÁGÍTÓ NYILÁSZÁROK
 4 COPPOLT VILÁGÍTÓ NYILÁSZÁROK
 5 BARNÁ NYILÁSZÁROK

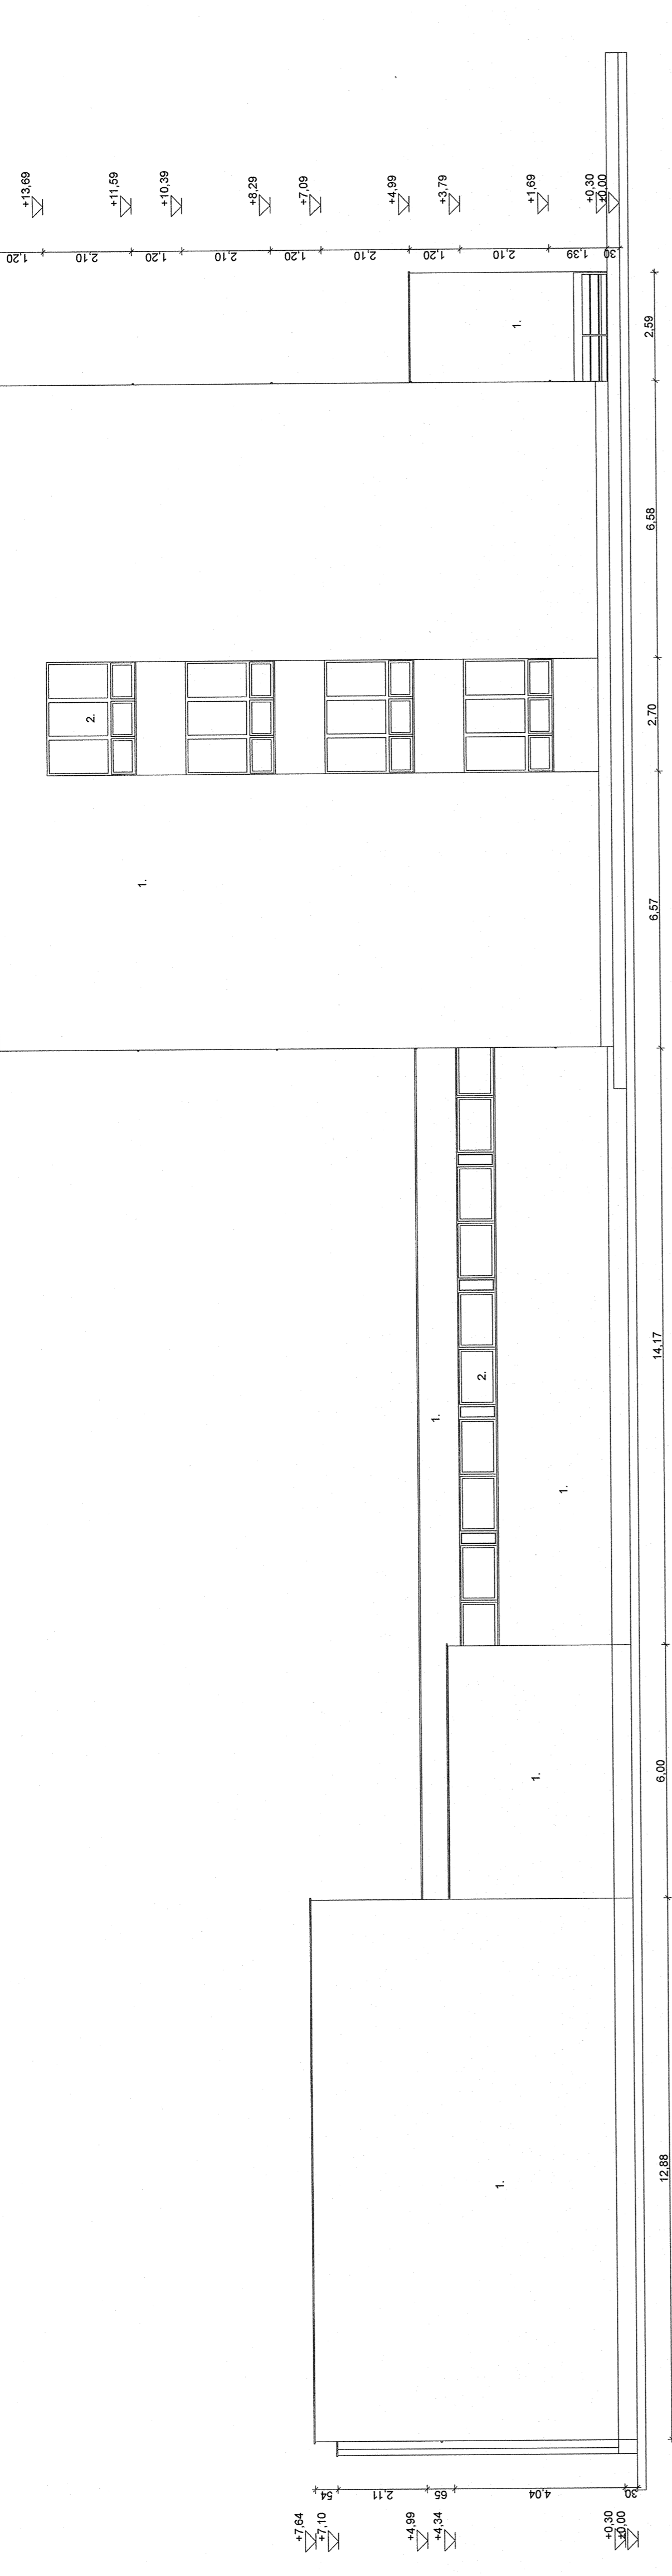


NYUGATI HOMLOKZAT M=1:100

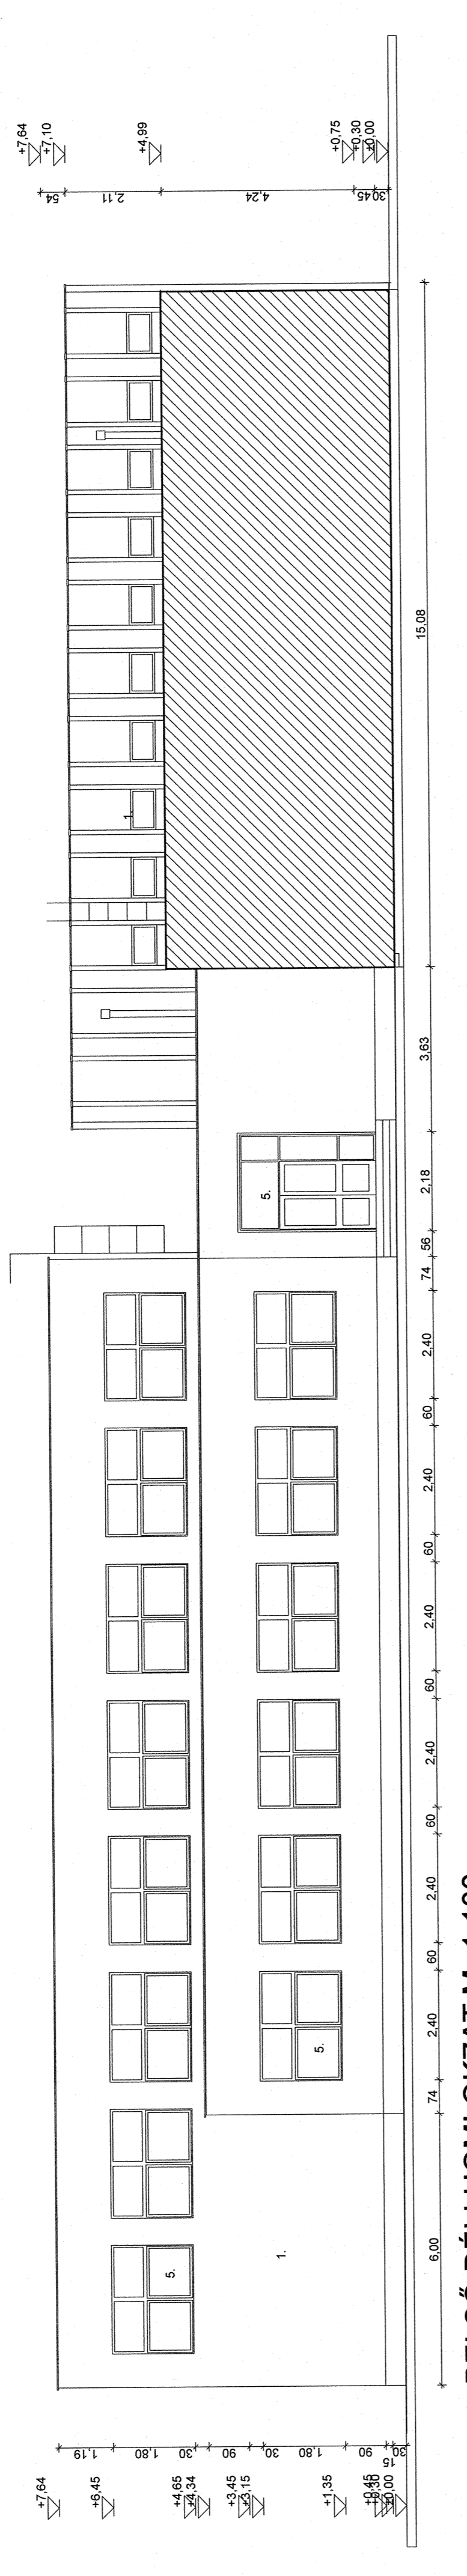

BELSŐ DÉLI HOMLOKZAT M=1:100

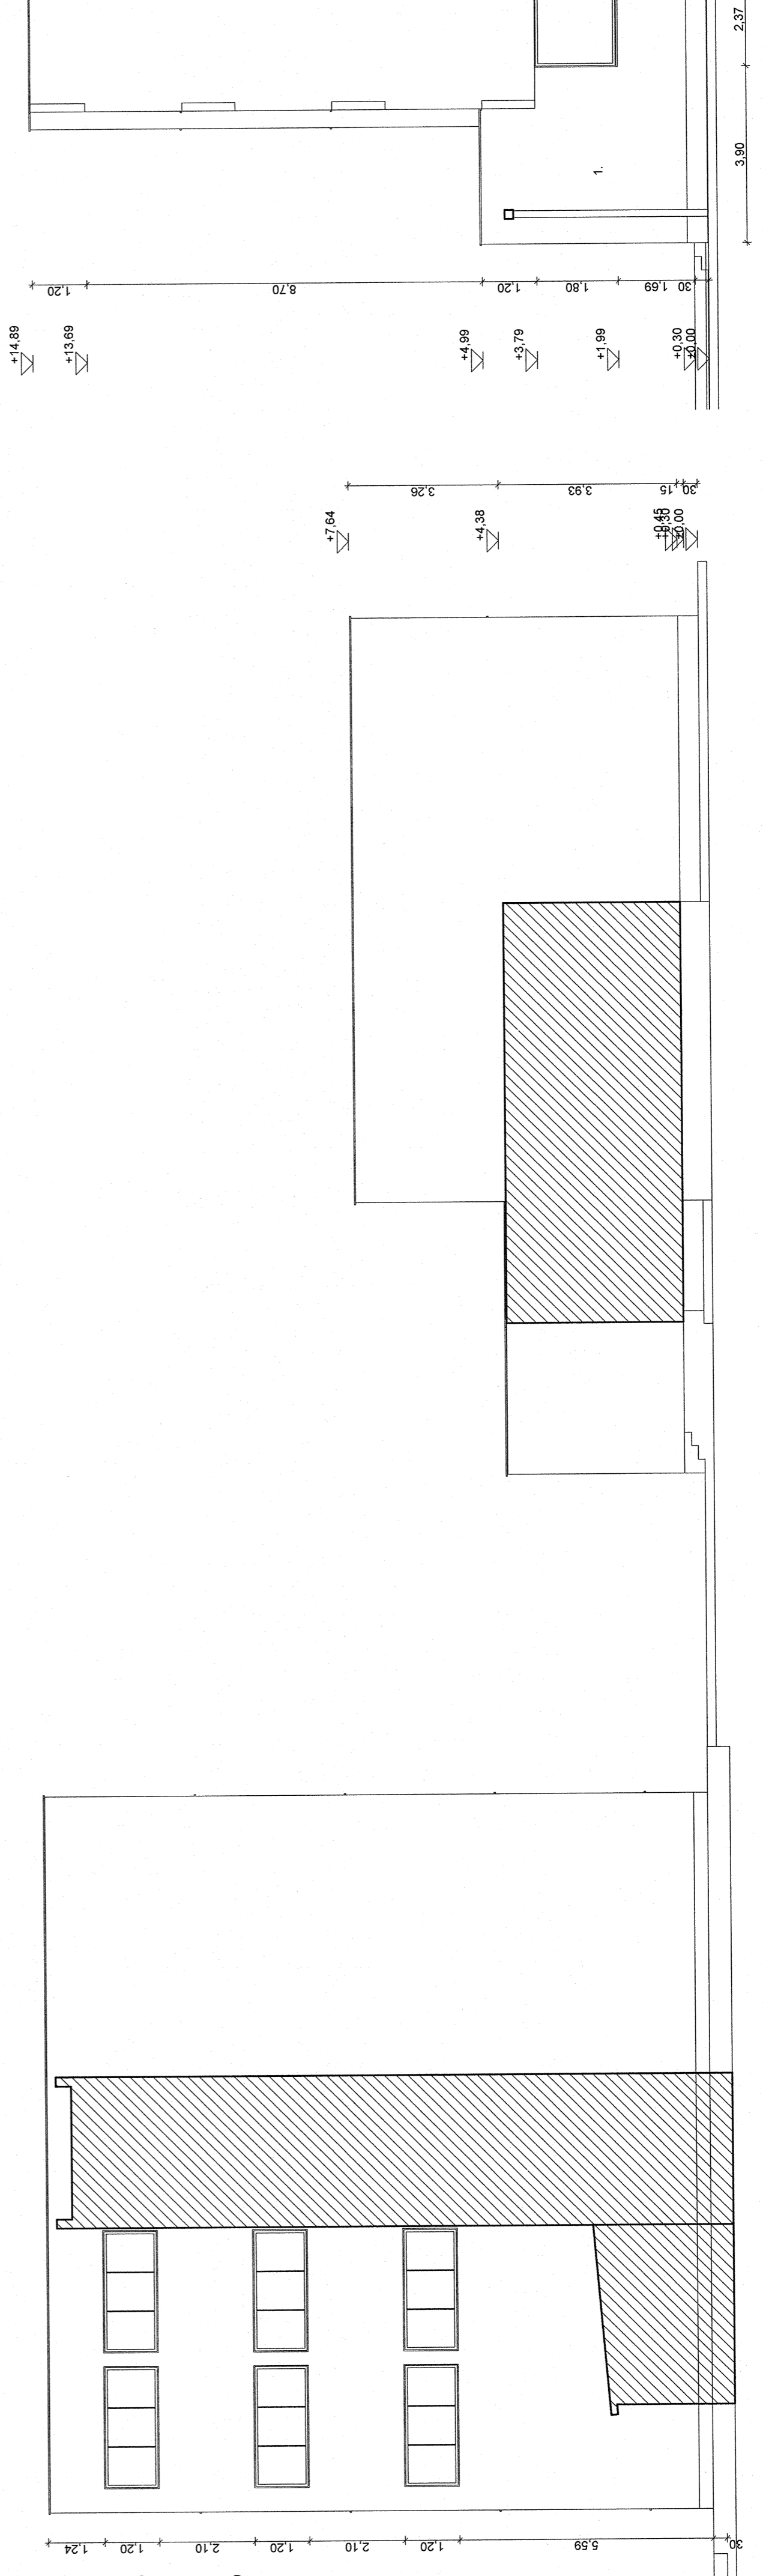

KELETI HOMLOKZAT M=1:100

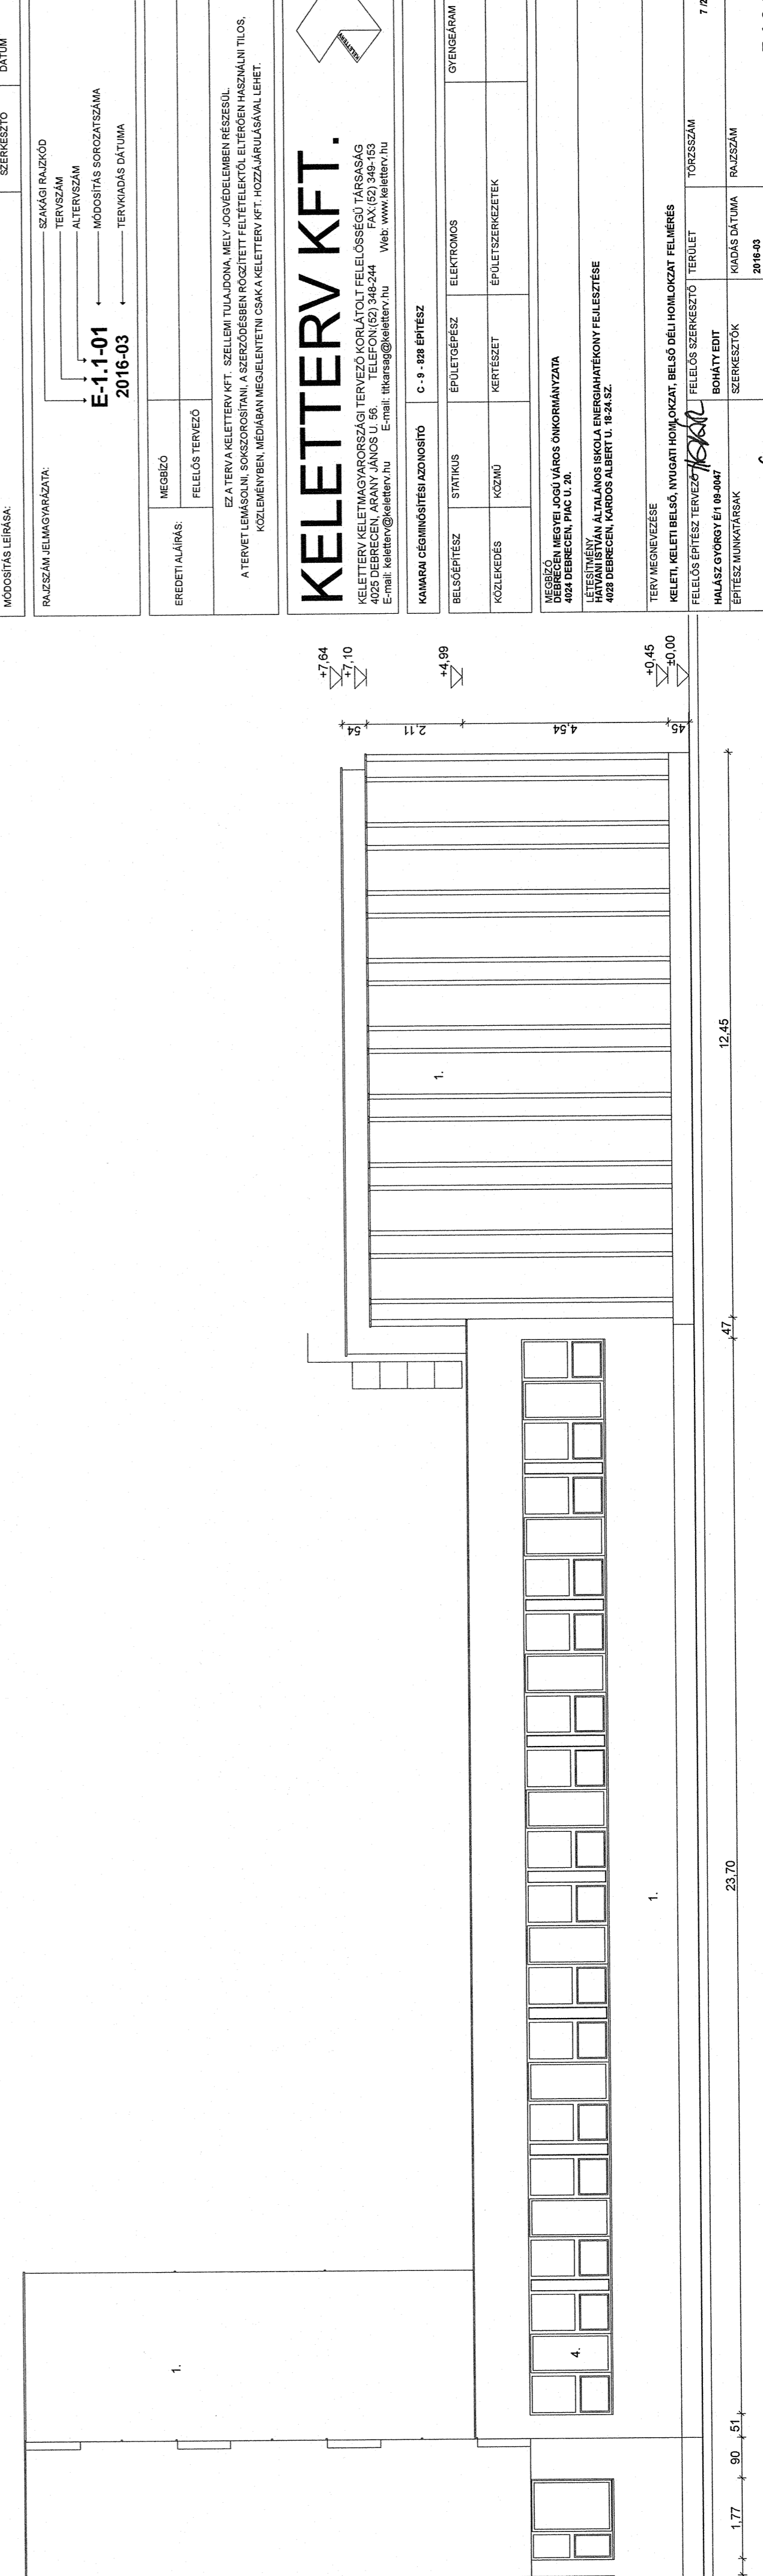

KELETI BELSŐ HOMLOKZAT M=1:100


E-1.1-01
2016-03

MEGRENDELÉS DÁTUMA


KELETTERV KFT.
 E-mail: keletterv@keletterv.hu Web: www.keletterv.hu




F-1.3-00
2016-03


