
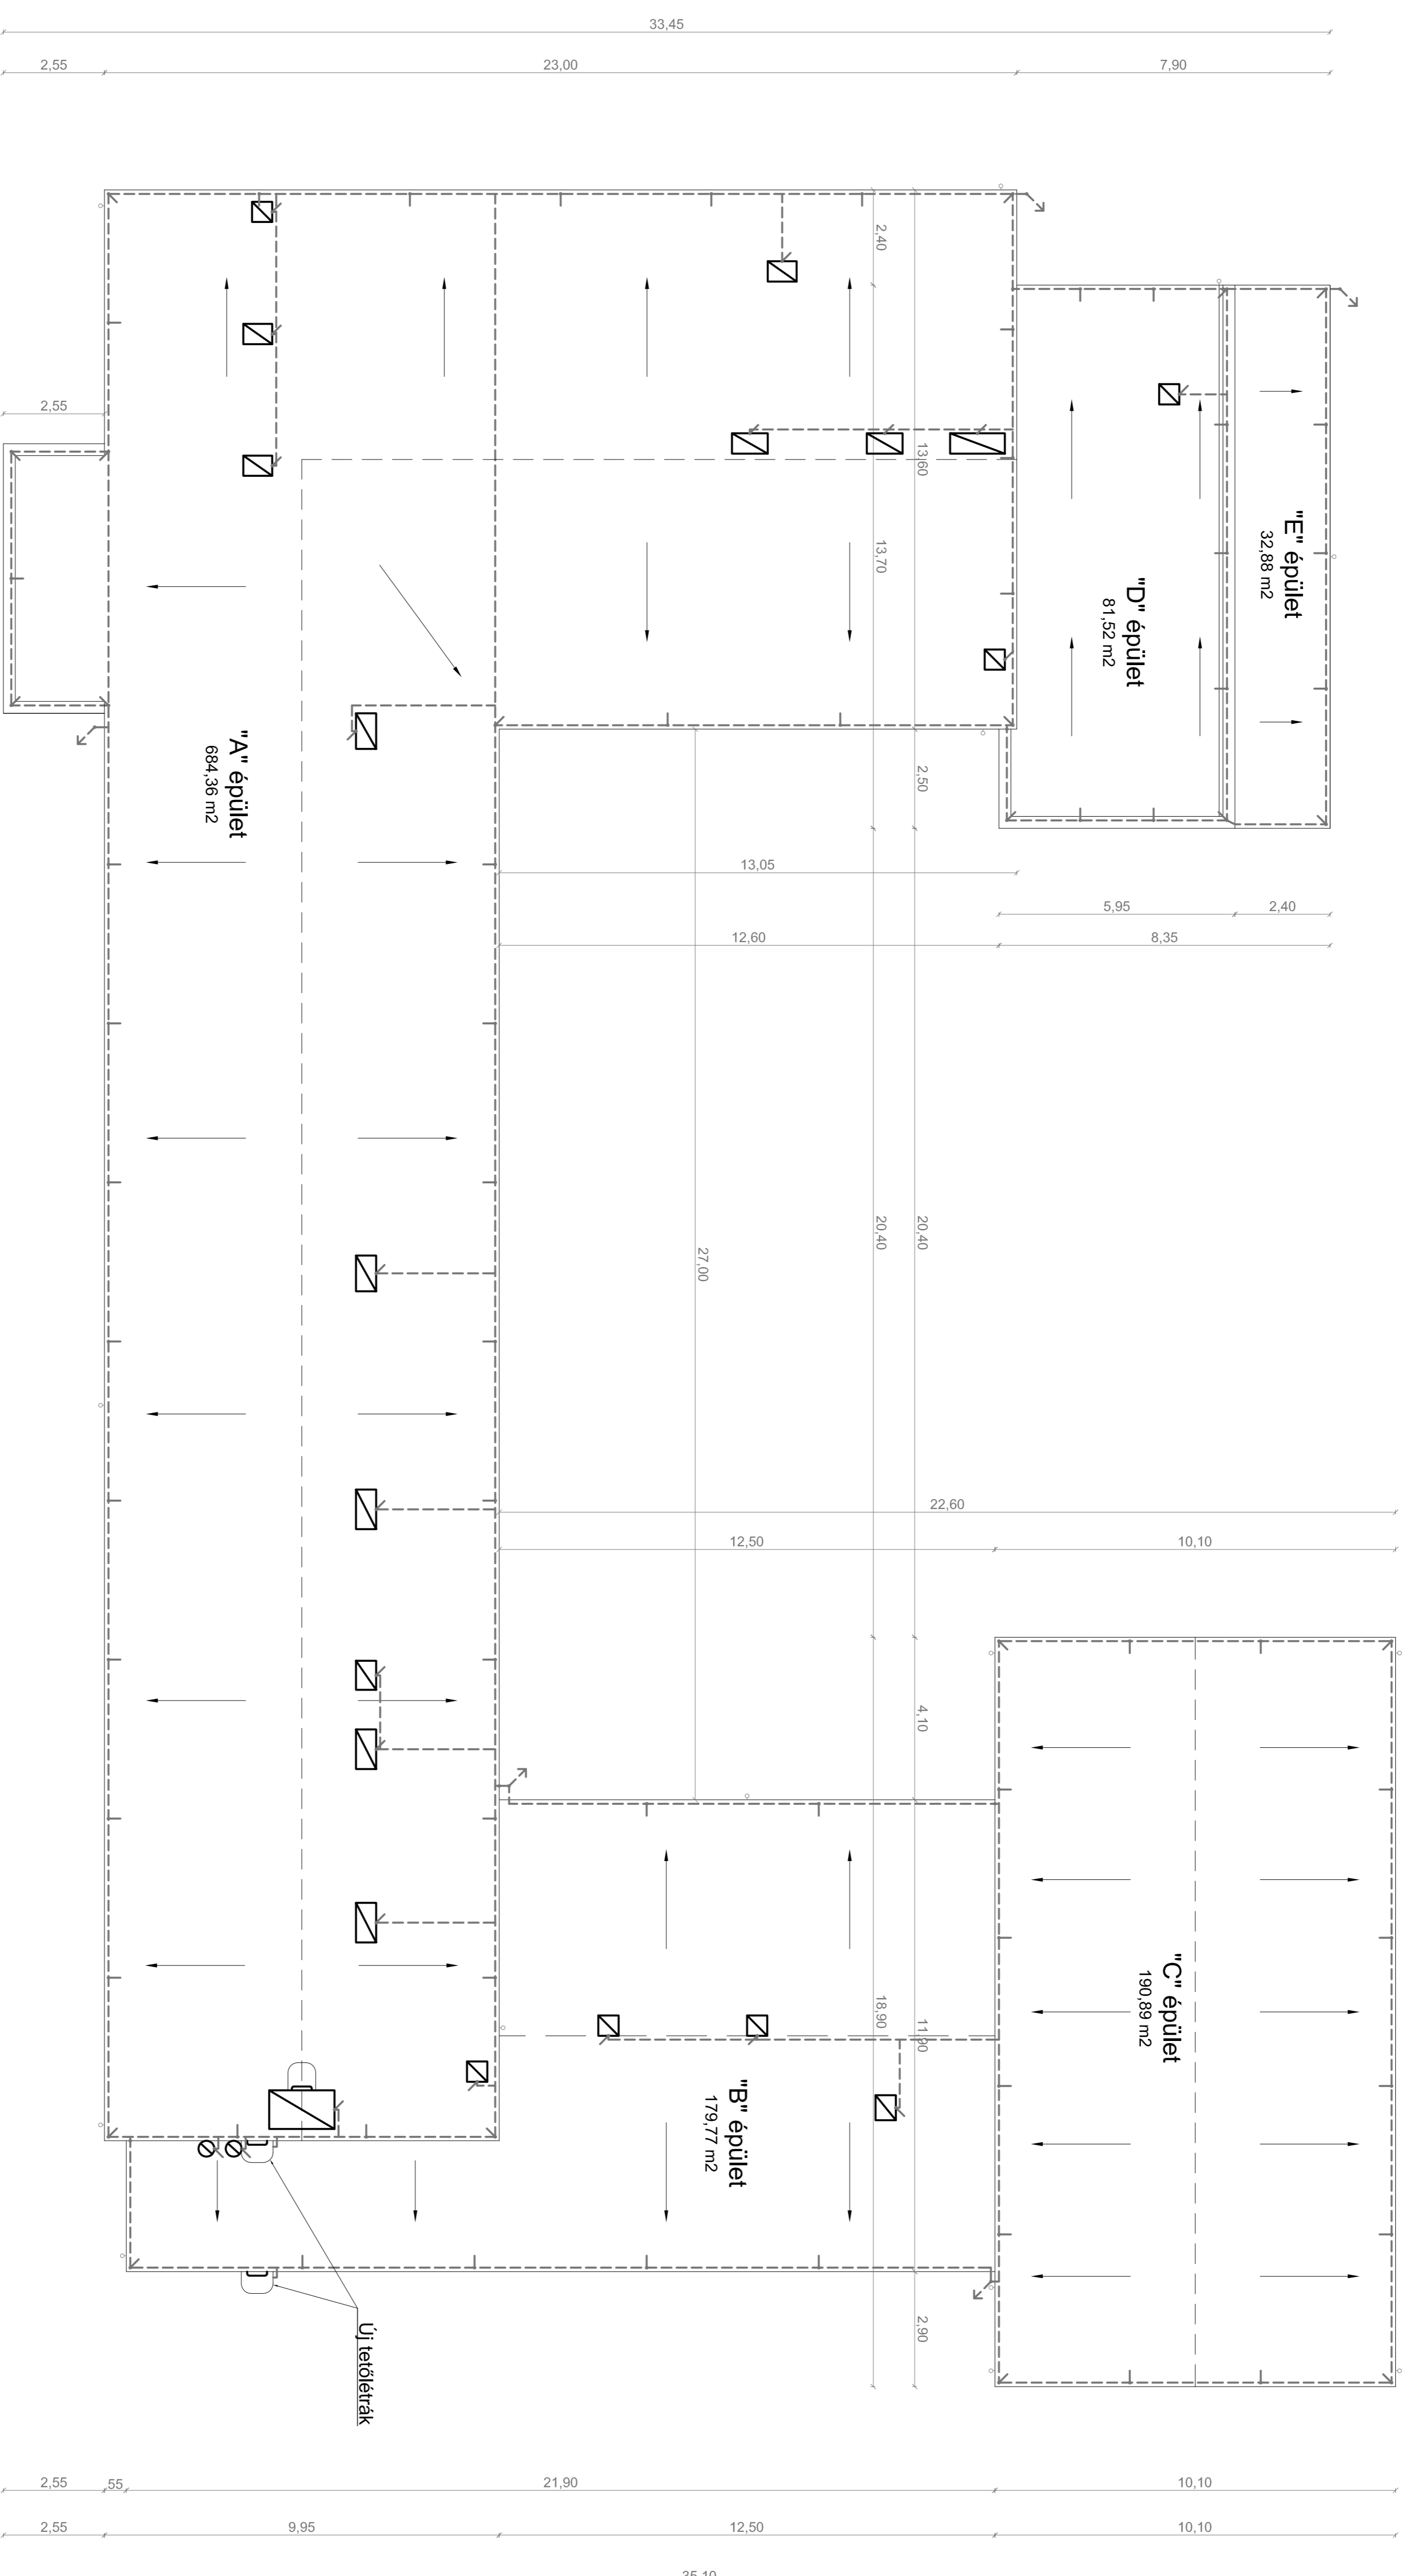


TETŐALAPRAJZ

M = 1 : 100

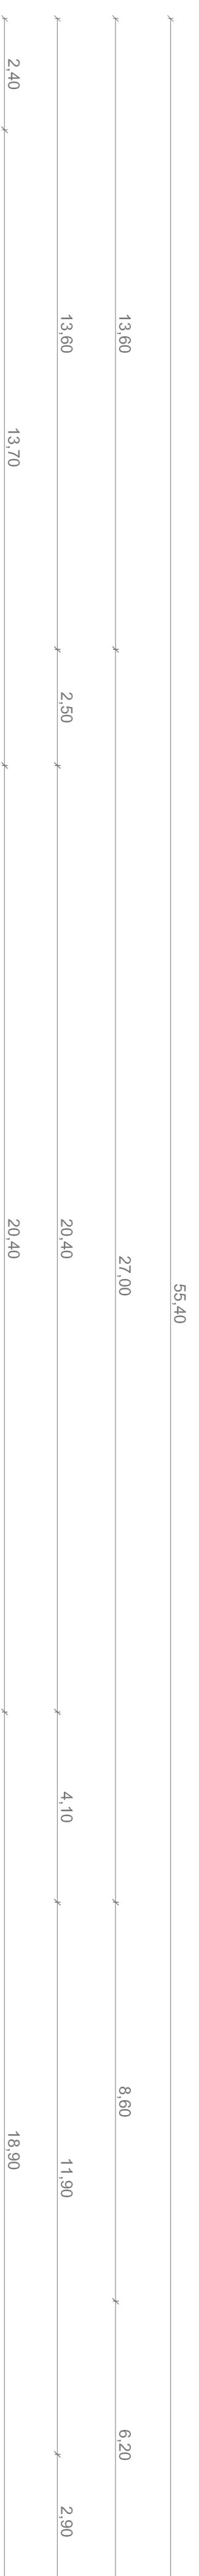

| TETŐFELÜLET KIMUTATÁS: | |
|----------------------------------|-----------------------|
| "A" épület | 694,36 m ² |
| "B" épület | 179,77 m ² |
| "C" épület | 190,89 m ² |
| "D" épület | 81,52 m ² |
| "E" épület | 32,88 m ² |
| ÖSSZESEN: 1169,42 m ² | |

| | | |
|---|--|---|
| PROJEKTNÉV: ÖCSÖDI ÁLTALÁNOS ISKOLA LAPOSTETŐ SZIGETELÉS FELÚJÍTÁS, SZÓRT POLURETÁNHAB HŐ- ÉS VÍZSZIGETELÉSSSEL | ÉPÍTŐTŐ: Szolnoki Tankerületi Központ 5000 Szolnok, Tiszaligeti sétány 14. | ÉPÍTÉS HELYE: Öcsödi József Attila Általános Iskola 5451 Öcsöd, Kőztársaság út 37 - 39. |
| TERVEZŐ: Viki Gyula ÉKE-16-7024 (5440 Kunszentmárton, Erdős u. 22.) | TERV MEGNEVEZÉSE: TETŐALAPRAJZ | RAJTSZÁM: É1 |
| | | DÁTUM: 2017. 12. hó |
| | | MÉRETARÁNY: M = 1 : 100 |